

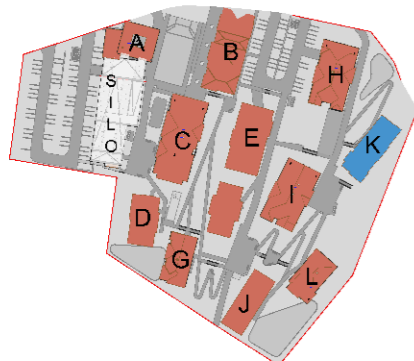
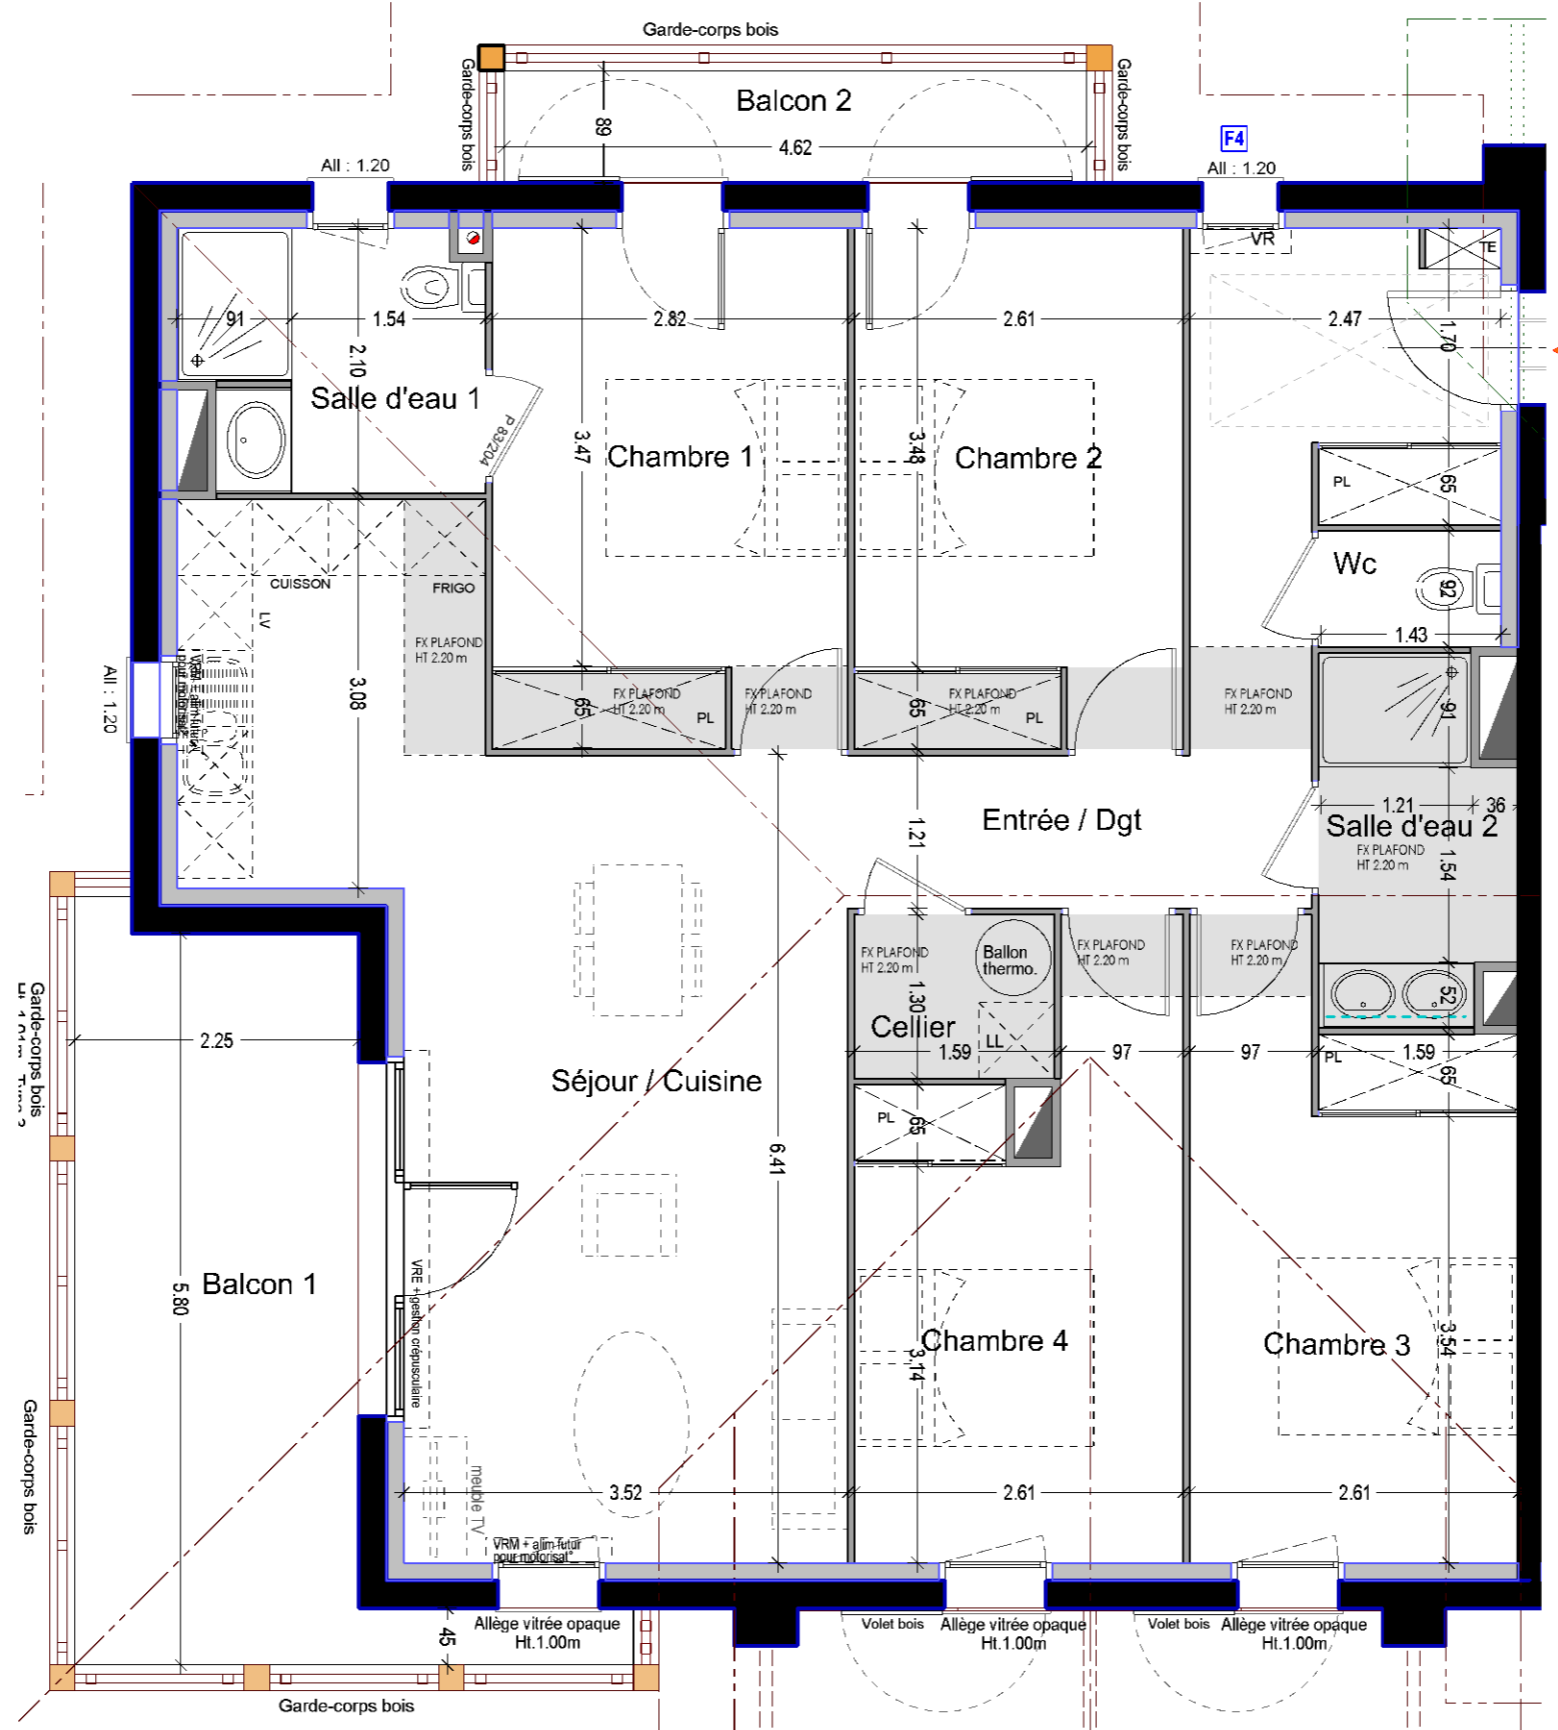


Faux Plafond

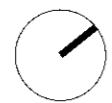

PLAN DE MASSE

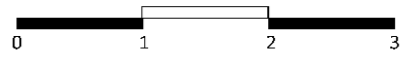

FACADE EST



FACADE OUEST



FACADE SUD



FACADE NORD

# ALMINORITZ

Allée Hirugarren  
Hirugarren bidexka  
Saint-Pierre-d'Irube

## BÂTIMENT K

Niveau	R+2
T5	Logement K201



Indice 1 06/05/2026

### SURFACES HABITABLES

Entrée/degt	11.72 m <sup>2</sup>
Séjour/cuisine	29.39 m <sup>2</sup>
Chambre 1	11.52 m <sup>2</sup>
Chambre 2	10.66 m <sup>2</sup>
Chambre 3	11.75 m <sup>2</sup>
Chambre 4	10.86 m <sup>2</sup>
Salle d'eau 1	4.76 m <sup>2</sup>
Salle d'eau 2	4.20 m <sup>2</sup>
Wc	1.33 m <sup>2</sup>
Cellier	2.07 m <sup>2</sup>
<b>TOTAL HABITABLE:</b>	<b>98.26 m<sup>2</sup></b>

### SURFACES ANNEXES

Balcon 1	16.29 m <sup>2</sup>
Balcon 2	5.39 m <sup>2</sup>
<b>TOTAL ANNEXES:</b>	<b>21.68 m<sup>2</sup></b>

Des modifications sont susceptibles d'être apportées à ce plan en fonction des nécessités techniques de toute nature et des tolérances d'exécution. Les surfaces indiquées sont approximatives. Les retombées, faux-plafonds, soffites, gaines, ainsi que l'équipement, sont figurés à titre informatif.



Service commercial  
Tél. 05 59 52 56 61

73, rue Lamouly  
64600 ANGLET