

Maitrise d'ouvrage:

LE COL

Service commercial

Tel. : 05 54 03 03 16

commercial@le-col.com

25 rue Ozenne

31 000 TOULOUSE

Logement n°:

RV

000

Étage:

RDC

Typologie :

COMM.



Projet:

Résidence "HERBES FOLLES" - ROSA VERDA

37 chemin de Lapujade 31200 TOULOUSE

Date:

22/01/2024

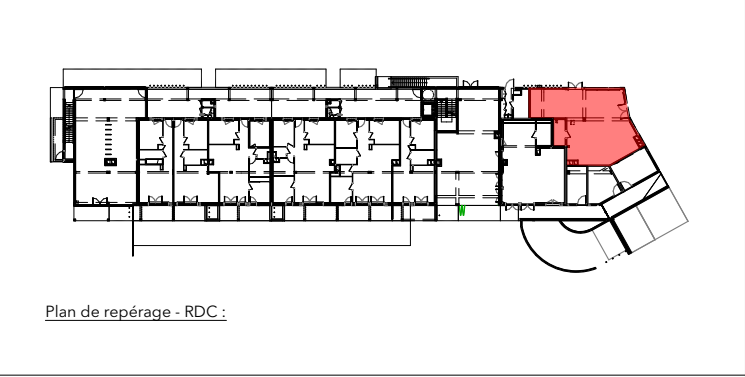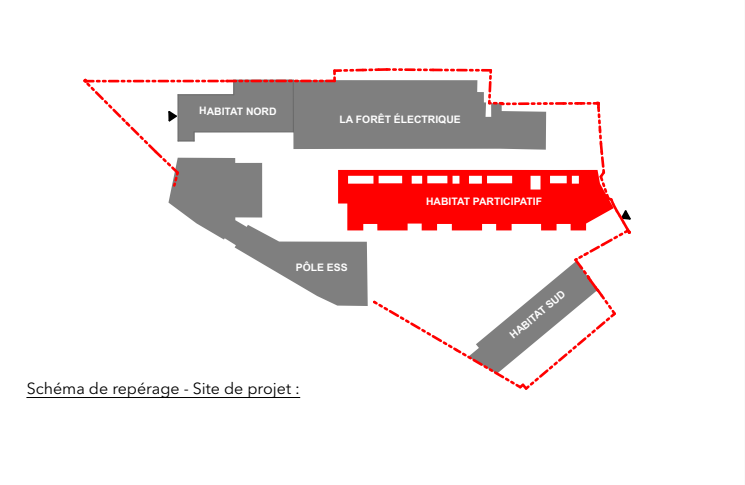

Les côtes et surfaces sont mentionnées à titre indicatif et sont susceptibles de variation dans les tolérances du contrat de réservation. Les gaines et les soffites sont mentionnées à titre indicatif et sont susceptibles de légères variations ou créations en fonction d'impératifs techniques ou administratifs. L'emplacement des éléments de cuisine et salles de bain est mentionné à titre indicatif. Les pointillés ne constituent pas du mobilier rentrant dans le cadre de la vente.

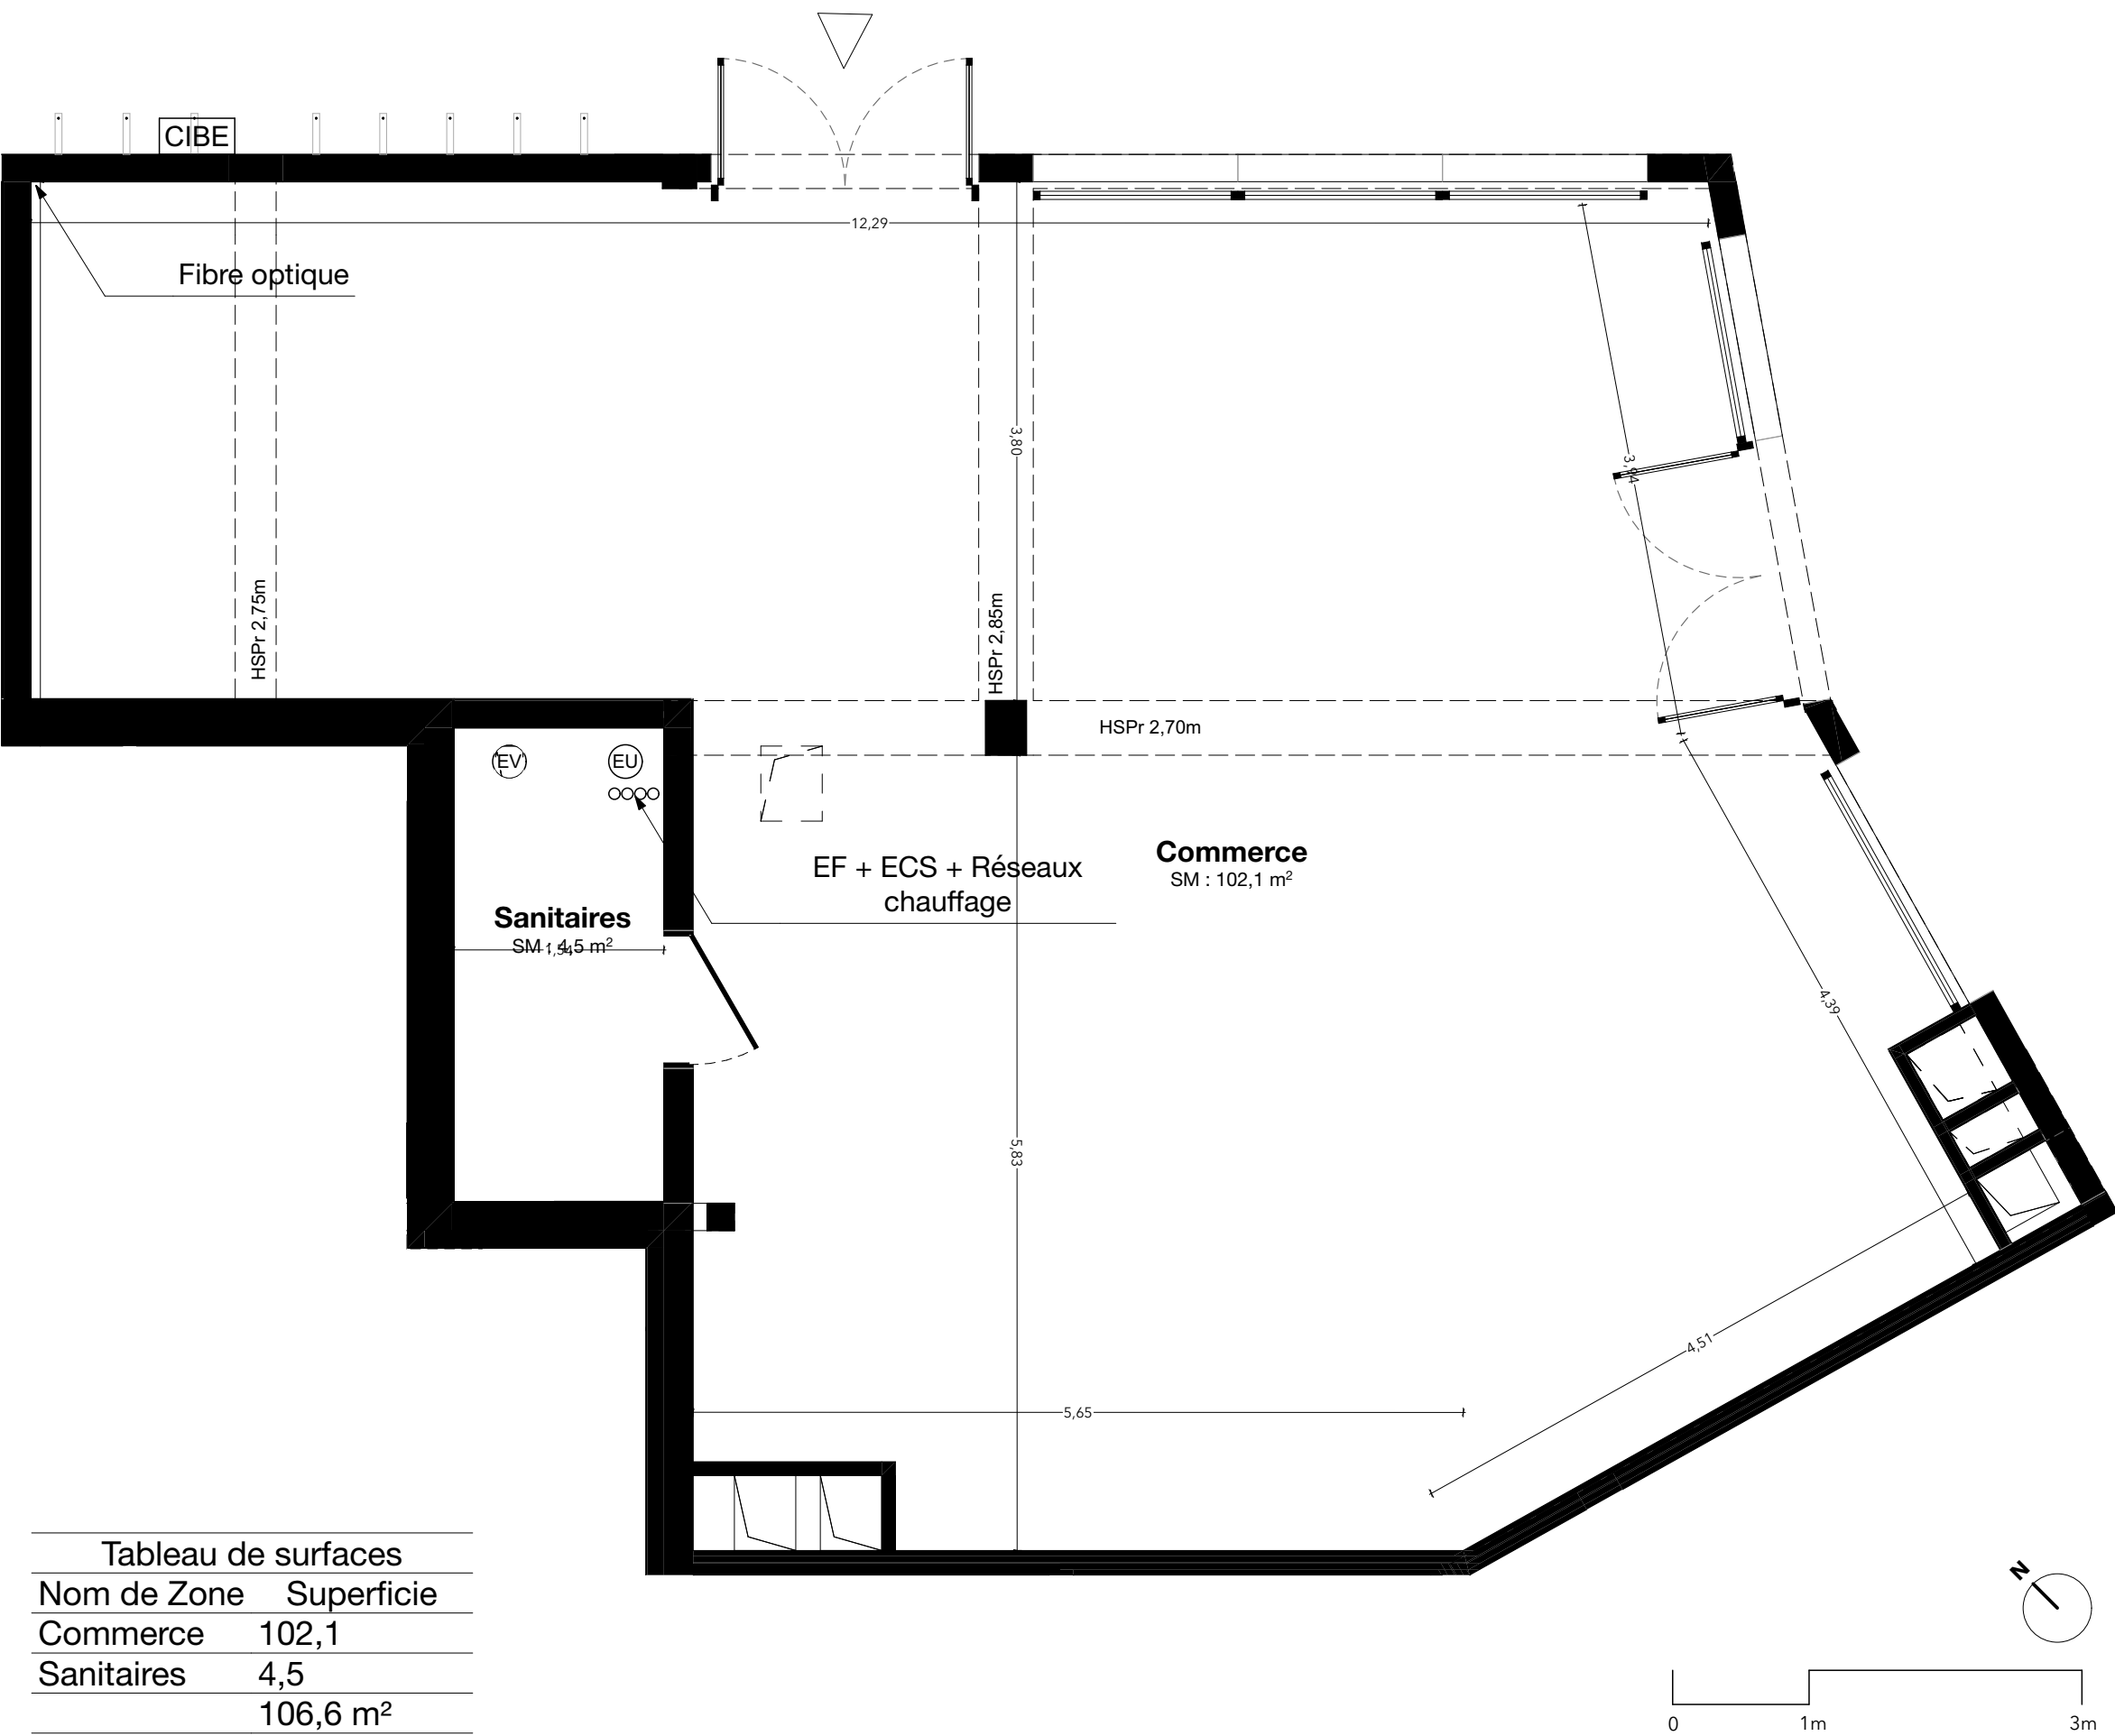


Tableau de surfaces	
Nom de Zone	Superficie
Commerce	102,1
Sanitaires	4,5
	106,6 m²