



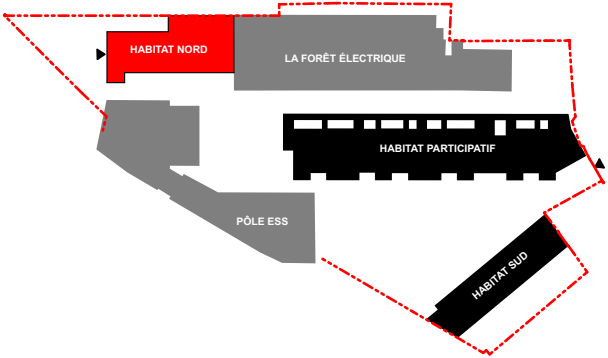


Plan de repérage du site

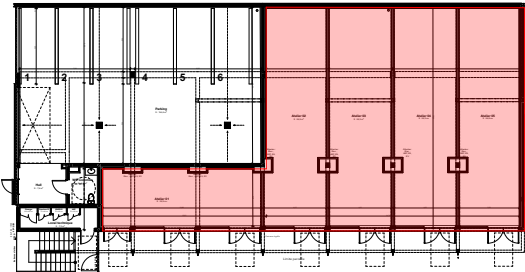

RDJ_V2




Façade Sud Est

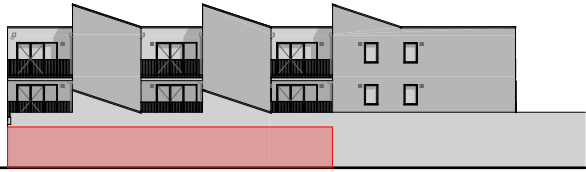

Façade Nord ouest

Surface atelier :	272,0 m²
Atelier 01	38,9 m²
Atelier 02	56,9 m²
Atelier 03	59,7 m²
Atelier 04	59,7 m²
Atelier 05	56,8 m²

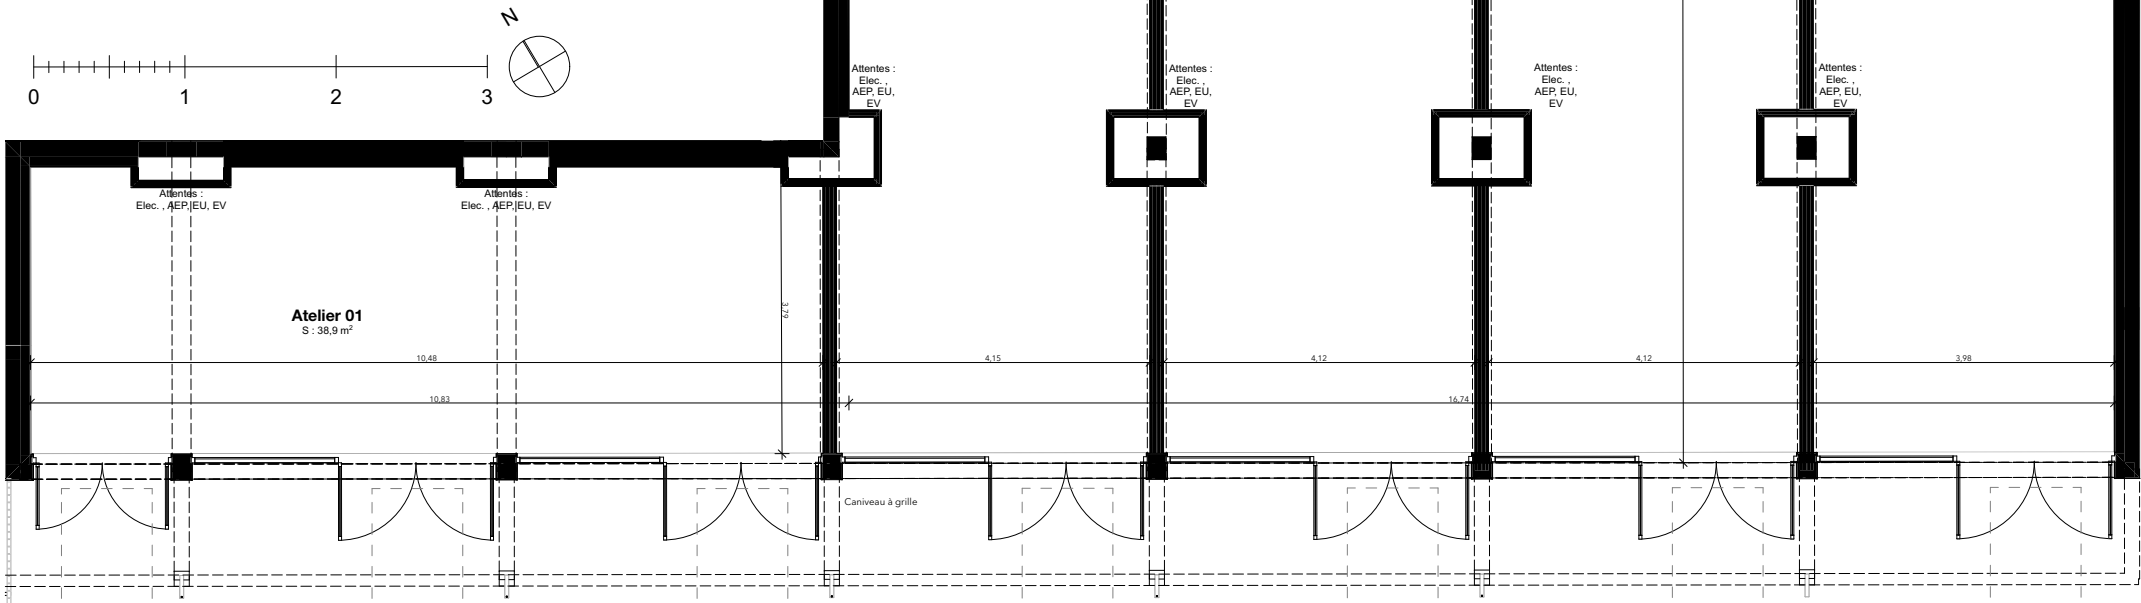

Les côtes et surfaces sont mentionnées à titre indicatif et sont susceptibles de variation dans les tolérances du contrat de réservation. Les gaines et les soffites sont mentionnées à titre indicatif et sont susceptibles de légères variations ou créations en fonction d'impératifs techniques ou administratifs. L'emplacement des éléments de cuisine et salles de bain est mentionné à titre indicatif. Les pointillés ne constituent pas du mobilier rentrant dans le cadre de la vente.