



Basse consommation, Haute solidarité

Service commercial

Tél : 05 54 03 03 16

25 rue OZENNE

31000 TOULOUSE

commercial@le-col.com

RÉSIDENCE "OSMOSE"

Lotissement Lieu dit "CARBONADE"



Quartier clos du puits

31450 FOURQUEVAUX

MAISON N°02


MACROLOT 6 - Type 3

Fait le : 16 Août 2021 - Ind 1

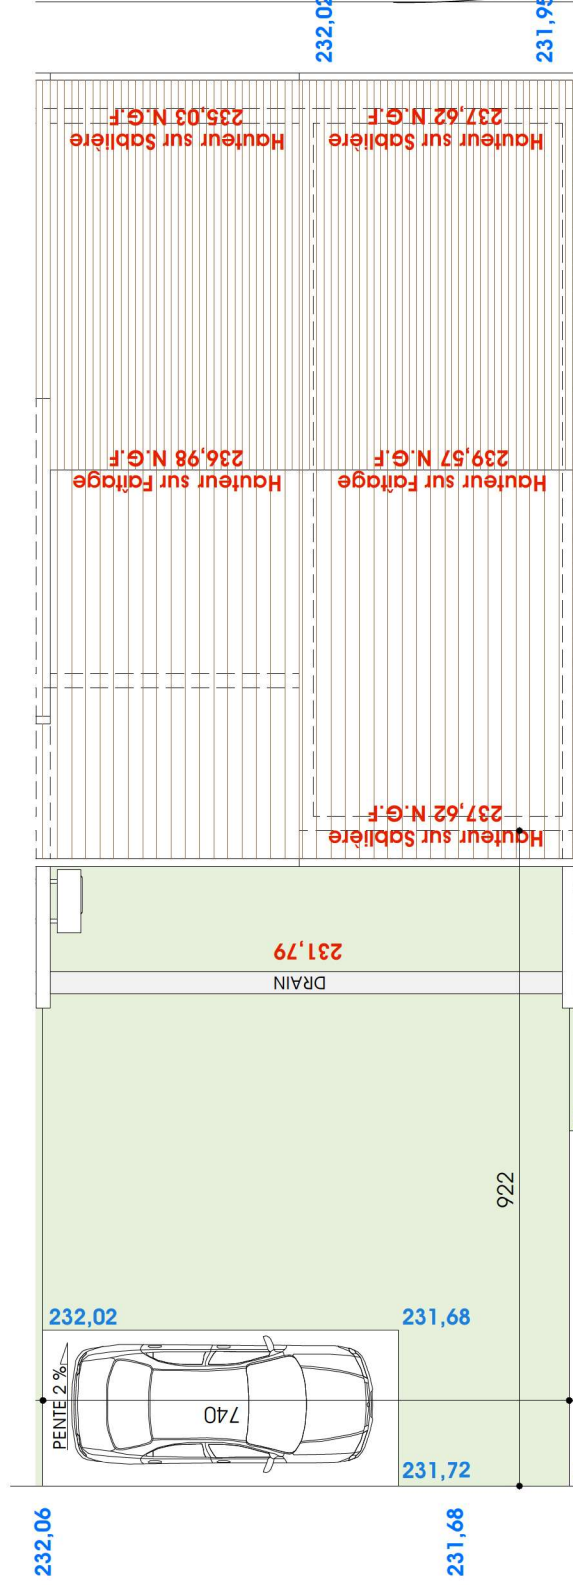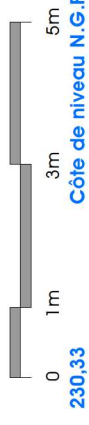

Les jardins privatifs et les stationnement auront une pente selon la topographie du site et le niveau fini des voiries.
Les côtes altimétrique et les pentes du plan sont données à titre informatif et sont susceptibles de varier selon les contraintes du chantier.
Les côtes et la surface du jardin pourra varier en fonction du bornage.

DOCUMENT NON CONTRACTUEL

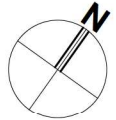

PLAN DE MASSE