



Basse Consommation, Haute Solidarité

Agence de Pau - Tel : 05.59.62.42.03
 112 Boulevard Alsace Lorraine - 64000 Pau
 Siège Social - Tel : 05.59.52.32.15
 73 Rue de Lamouly - 64600 Anglet

artaditz

Appartement B 002

Type T3 - Rdc

Entrée B


31 rue Bonado

SURFACES HABITABLES (m²)	
Séjour	22,1
Cuisine	8,1
Chambre 1	11,6
Chambre 2	11,2
Bain	5,4
WC	2,2
Entrée / Dgt	6,4
TOTAL HABITABLE	67,0
Terrasse	12,5
Place de stationnement	12,5
Parterre végétal	6,5


La représentation des espaces verts et des cheminements n'est pas contractuelle. Les gaines, les rebordés, faux plafonds, soffites ainsi que l'emplacement des équipements sont figurés à titre indicatif et n'apparaissent pas de manière exhaustive sur le plan. En fonction des nécessités techniques de réalisation, le maître d'ouvrage se réserve le droit d'apporter des modifications au présent plan, notamment de légères variantes de cotes et de surfaces, ainsi que sur le positionnement des ouvertures sur les façades. Les tolérances d'usage sont admises en ce qui concerne les dimensions et surfaces indiquées.

SIGNATURE


Plan de vente - Septembre 2021

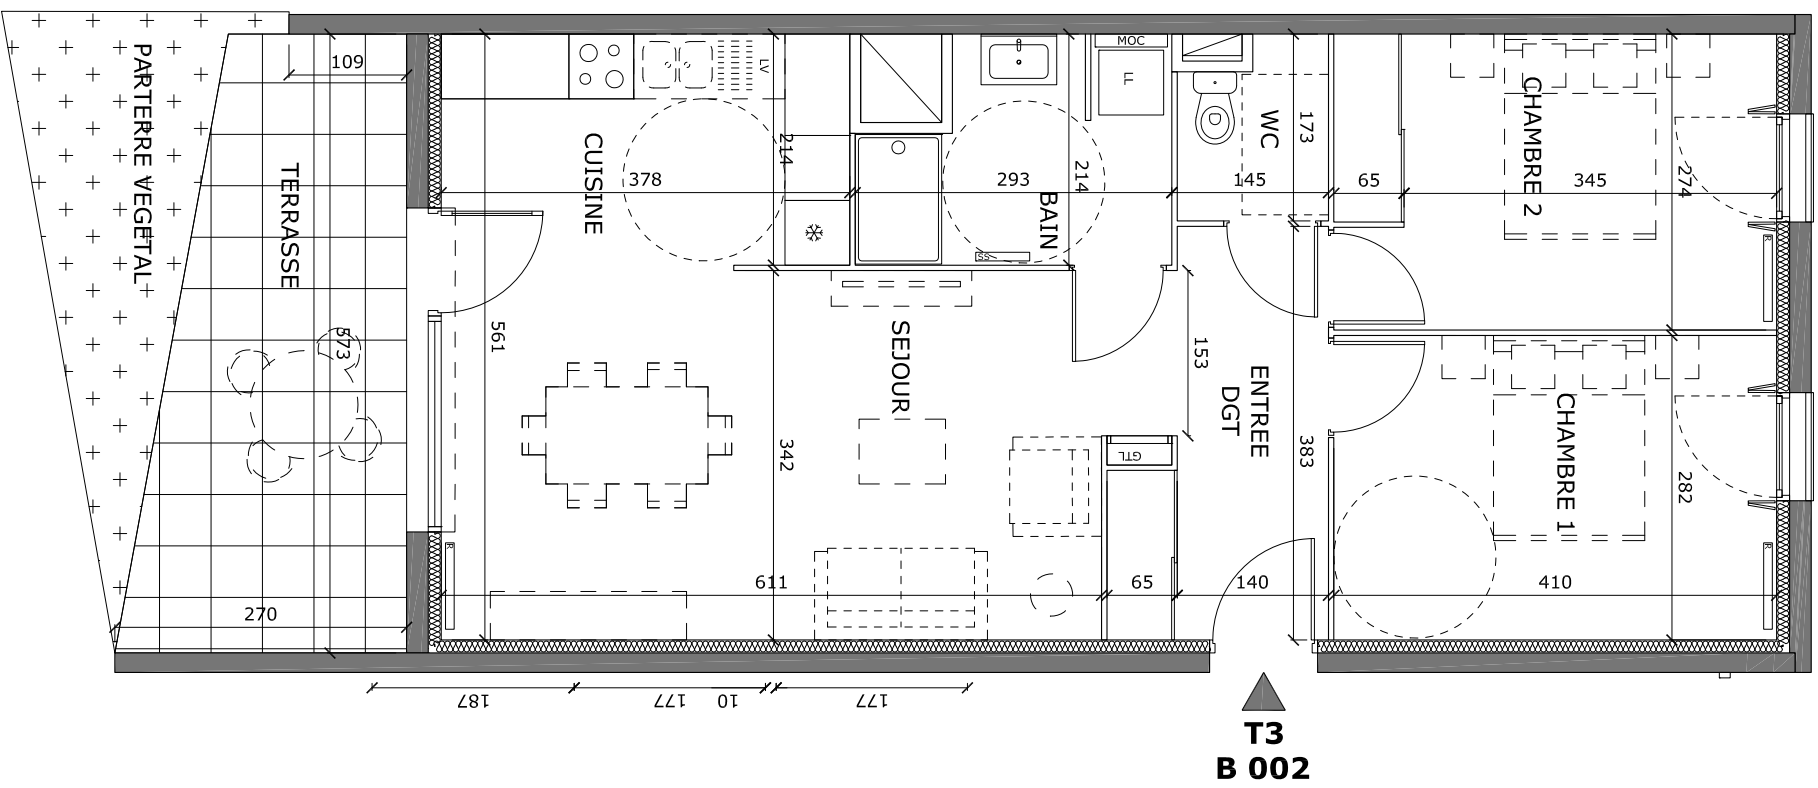


T3
B 002

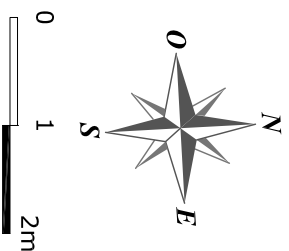

PLAN DU LOGEMENT

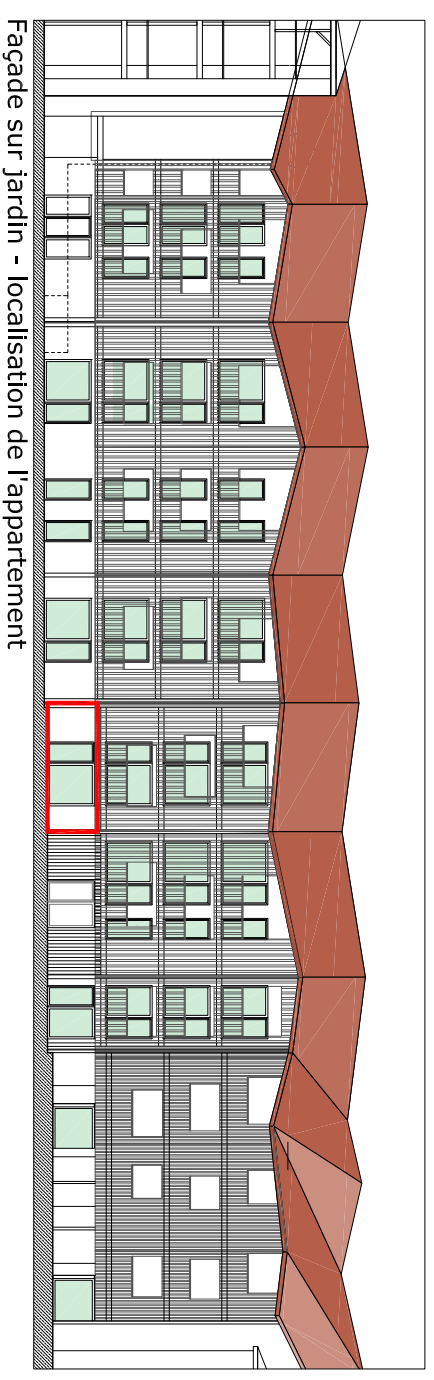

Façade sur jardin - localisation de l'appartement

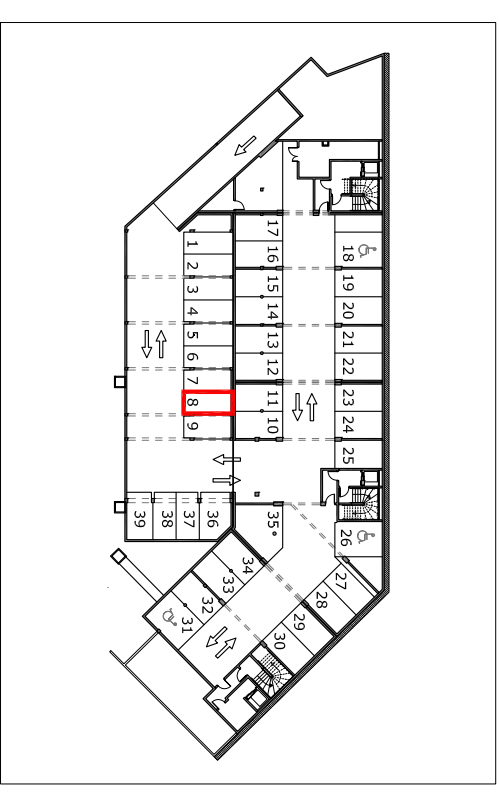

Stationnement souterrain



Plan de masse