



Agence de Pau - Tel : 05.59.62.42.03  
 112 Boulevard Alsace Lorraine - 64000 Pau  
 Siège Social - Tel : 05.59.52.32.15  
 73 Rue de Lamouly - 64600 Anglet

artaditz

# Appartement C 302

## Type T3 - R+3

### Entrée C


### 33 rue Bonado

SURFACES HABITABLES (m <sup>2</sup> )	
Séjour	21,5
Cuisine	8,1
Chambre 1	11,0
Chambre 2	12,1
Bain	5,4
WC	2,2
Entrée / Dgt	7,8
<b>TOTAL HABITABLE</b>	<b>68,1</b>
Balcon	10,8
Balcon sur rue	1,5
Place de stationnement	12,5


La représentation des espaces verts et des cheminements n'est pas contractuelle. Les gaines, les rebornés, faux plafonds, soffites ainsi que l'emplacement des équipements sont figurés à titre indicatif et n'apparaissent pas de manière exhaustive sur le plan. En fonction des nécessités techniques de réalisation, le maître d'ouvrage se réserve le droit d'apporter des modifications au présent plan, notamment de légères variantes de cotes et de surfaces, ainsi que sur le positionnement des ouvertures sur les façades. Les tolérances d'usage sont admises en ce qui concerne les dimensions et surfaces indiquées.

SIGNATURE


Plan de vente - Septembre 2021

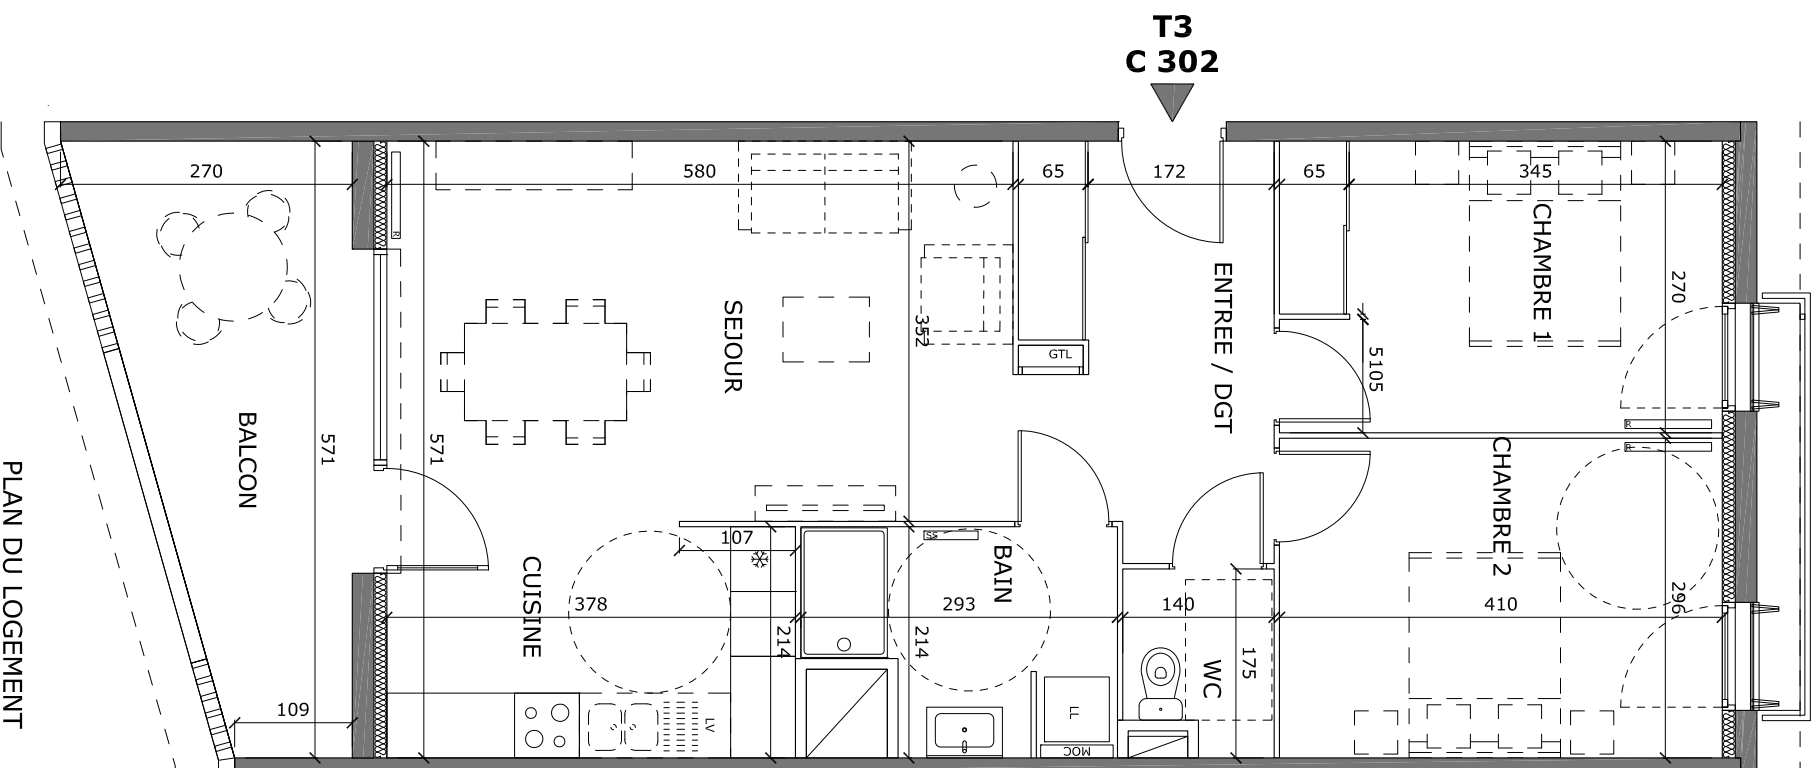


PLAN DU LOGEMENT

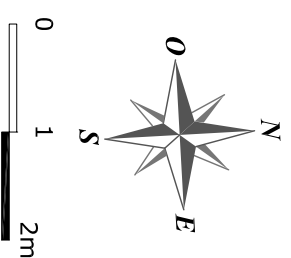

Plan de masse

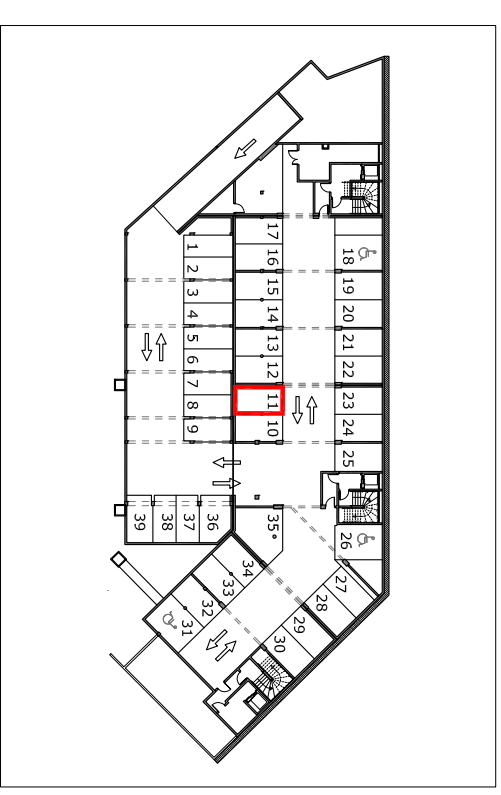

Stationnement souterrain

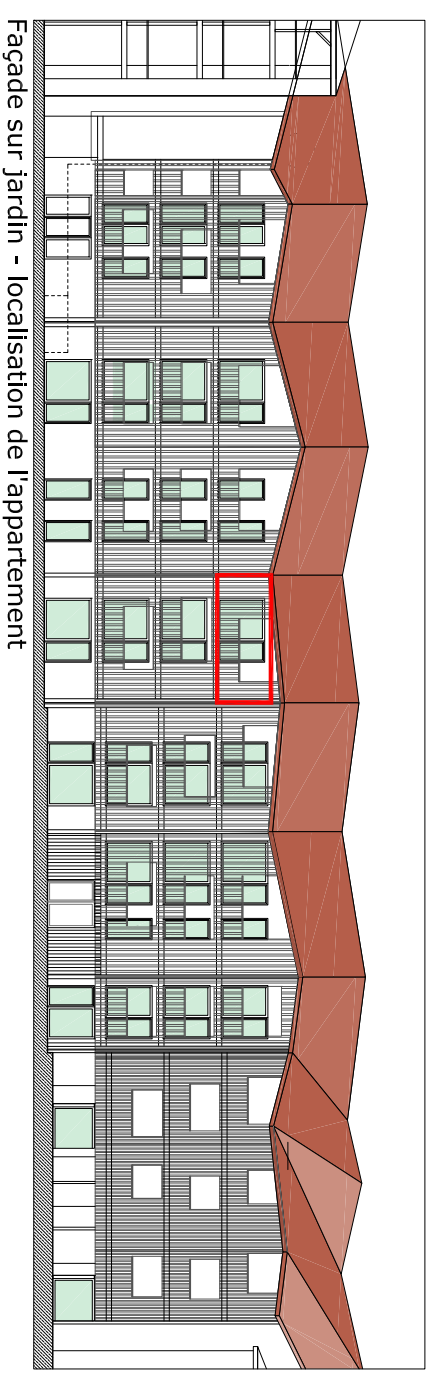

Façade sur jardin - localisation de l'appartement