

# Appartement C 105

## Type T4 - R+1

### Entrée C


### 33 rue Bonado

SURFACES HABITABLES (m <sup>2</sup> )	
Séjour	22,4
Cuisine	9,8
Cellier	3,0
Chambre 1	14,9
Chambre 2	12,3
Chambre 3	13,8
Bain	4,9
WC	2,4
Entrée / Dgt	11,5
<b>TOTAL HABITABLE</b>	<b>95,0</b>
Balcon	10,6
Place de stationnement	12,5
Cellier Rdc C1	8,1


La représentation des espaces verts et des cheminements n'est pas contractuelle. Les gaines, les rebornées, faux plafonds, soffites ainsi que l'appareillage des équipements sont figurés à titre indicatif et n'appartiennent pas de manière exhaustive sur le plan. En fonction des nécessités techniques de réalisation, le maître d'ouvrage se réserve le droit d'apporter des modifications au présent plan, notamment de légères variantes de cotes et de surfaces, ainsi que sur le positionnement des ouvertures sur les façades. Les tolérances d'usage sont admises en ce qui concerne les dimensions et surfaces indiquées.

SIGNATURE


Plan de vente - Septembre 2021

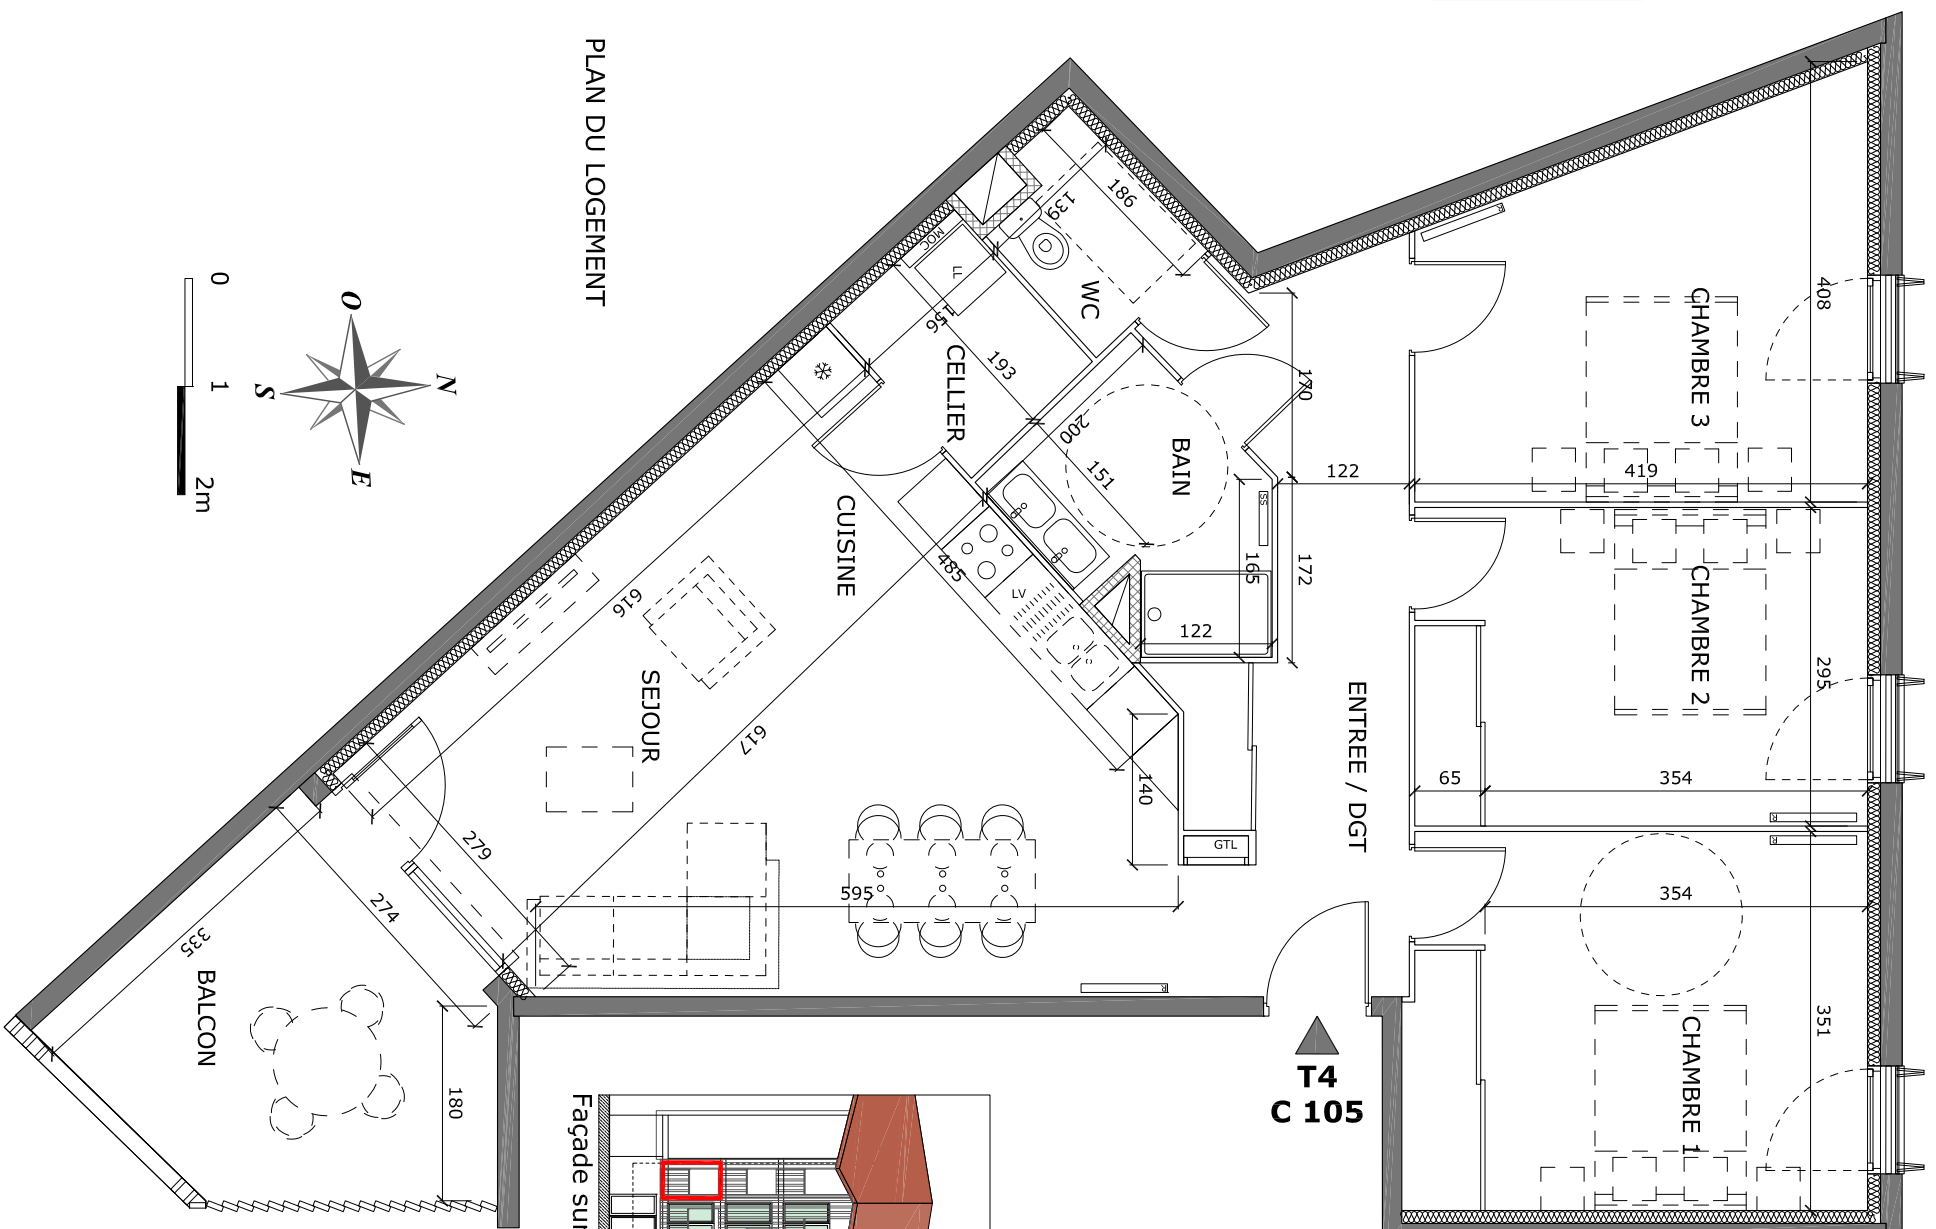


PLAN DU LOGEMENT

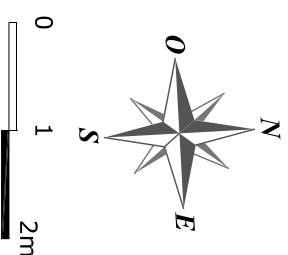


Plan de masse

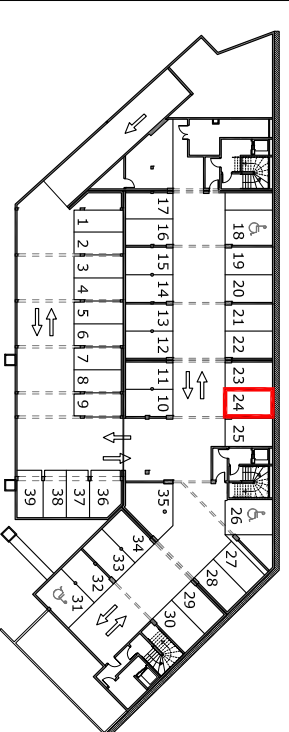

Stationnement souterrain

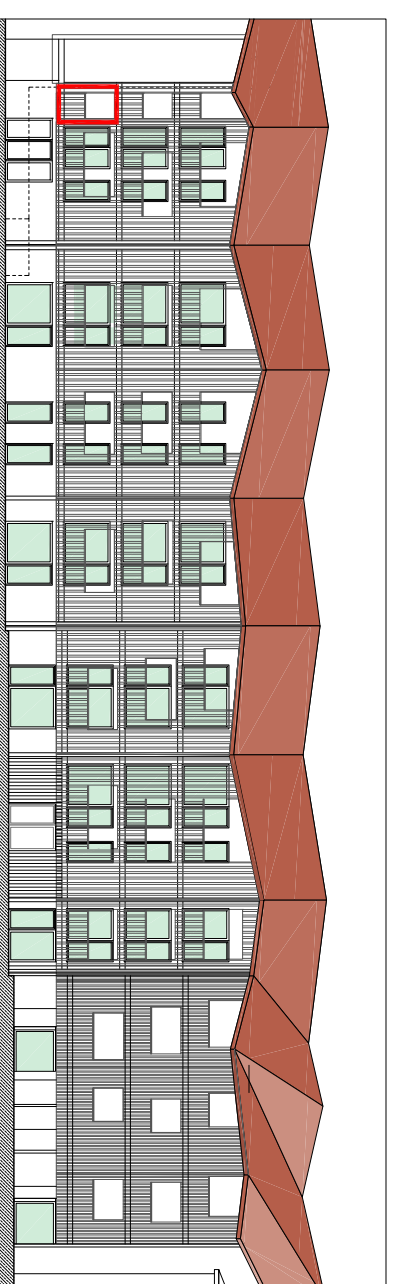

Façade sur jardin - localisation de l'appartement

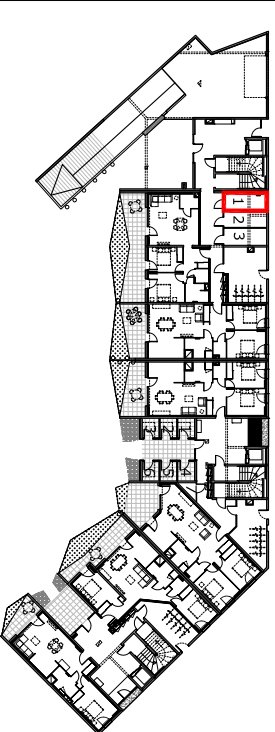

Localisation du cellier - Rdc