



Basse Consommation, Haute Solidarité

Agence de Pau - Tel : 05.59.62.42.03
 112 Boulevard Alsace Lorraine - 64000 Pau
 Siège Social - Tel : 05.59.52.32.15
 73 Rue de Lamouly - 64600 Anglet

artaditz

Appartement C 101

Type T2 - R+1

Entrée C



33 rue Bonado

SURFACES HABITABLES (m ²)	
Séjour / Cuisine	20,1
Chambre	12,6
Bain / WC	6,1
Entrée / Dgt	4,0
TOTAL HABITABLE	42,8
Loggia	4,0
Place de stationnement	12,5

La représentation des espaces verts et des cheminements n'est pas contractuelle. Les gaines, les rebornées, faux plafonds, soffites ainsi que l'emplacement des équipements sont figurés à titre indicatif et n'apparaissent pas de manière exhaustive sur le plan. En fonction des nécessités techniques de réalisation, le maître d'ouvrage se réserve le droit d'apporter des modifications au présent plan, notamment de légères variantes de cotes et de surfaces, ainsi que sur le positionnement des ouvertures sur les façades. Les tolérances d'usage sont admises en ce qui concerne les dimensions et surfaces indiquées.

SIGNATURE


Plan de vente - Septembre 2021

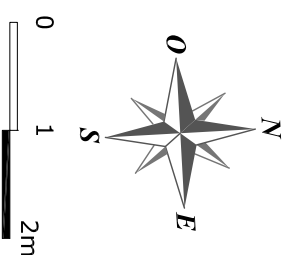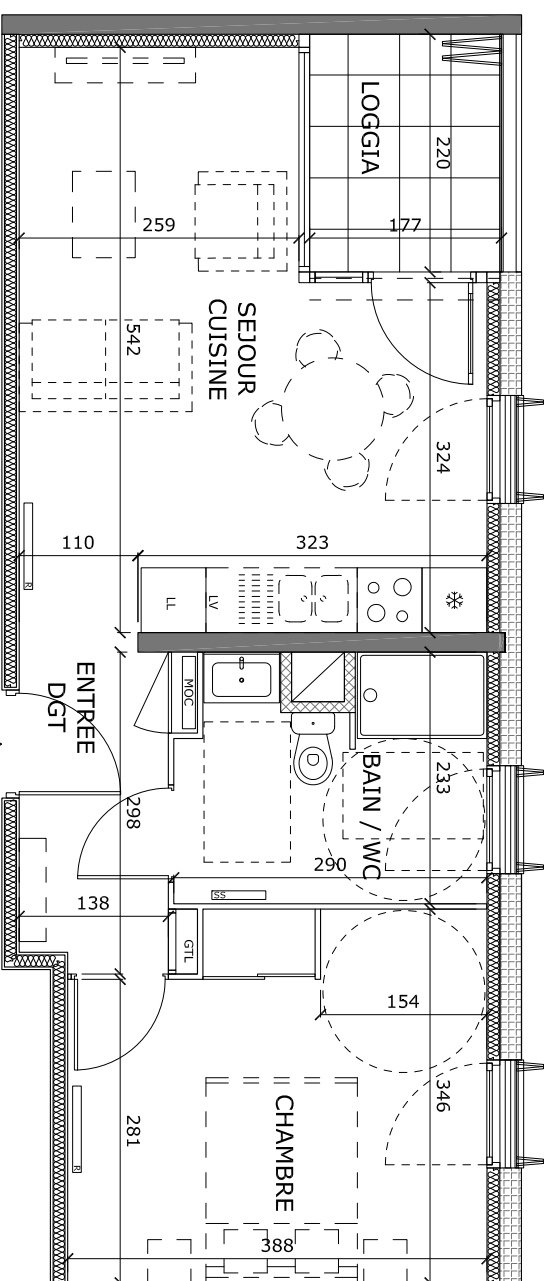


PLAN DU LOGEMENT



Plan de masse

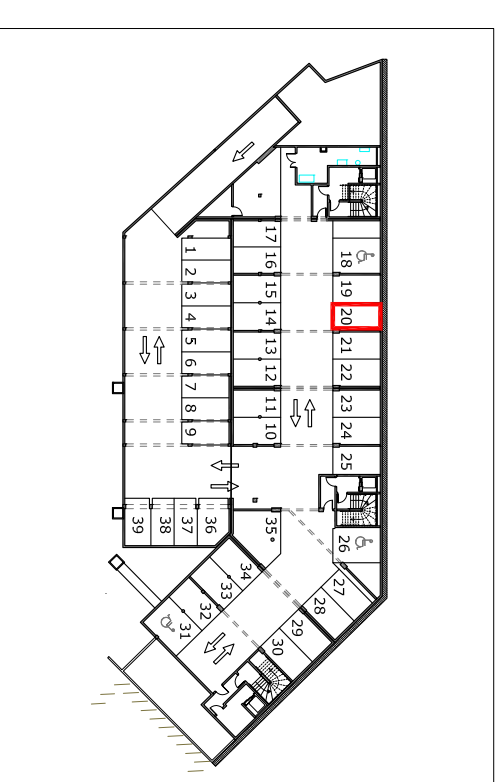

Localisation de l'appartement

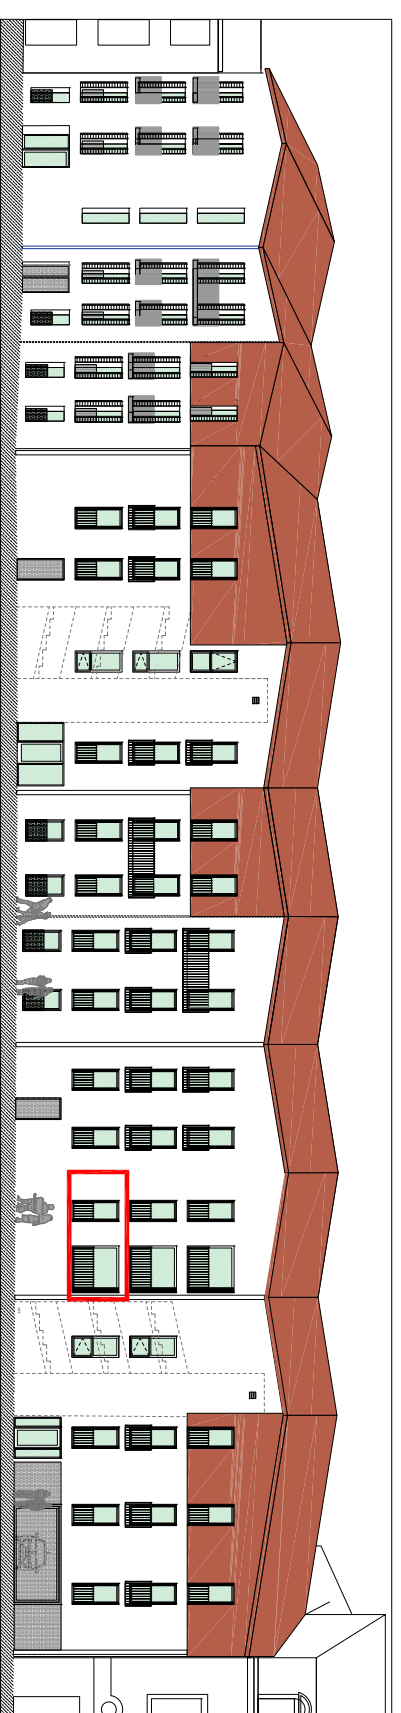

Façade sur rue - localisation de l'appartement