



Basse consommation, Haute solidarité

Service commercial  
Tél : 05 54 03 03 16  
25 rue OZENNE  
31000 TOULOUSE  
commercial@le-col.com

# RÉSIDENCE "OSMOSE"



## Lotissement Lieu dit "CARBONADE"

Quartier clos du puits  
31450 FOURQUEVAUX

# MAISON N°07

## MACROLOT 5 - Type 5

Fait le : 16 Août 2021 - Ind.1

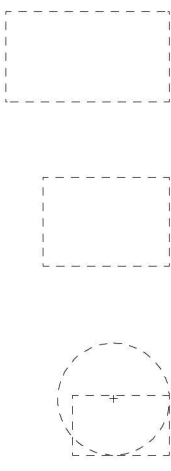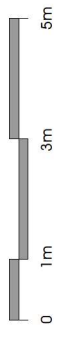

Dimensions minima l'accessibilité handicapée

### SURFACES HABITABLES

- Entrée : 5,55 m<sup>2</sup>
- Cuisine / Séjour : 26,91 m<sup>2</sup>
- Toilette : 4,17 m<sup>2</sup>
- Chambre O1 : 12,36 m<sup>2</sup>
- Chambre O2 : 12,34 m<sup>2</sup>
- Chambre O3 : 12,46 m<sup>2</sup>
- Chambre O4 : 14,63 m<sup>2</sup>
- Dégagement : 4,51 m<sup>2</sup>
- Bains : 7,36 m<sup>2</sup>
- WC : 1,36 m<sup>2</sup>
- TOTAL : 101,65 m<sup>2</sup>**

### SURFACES ANNEXES


- Atelier : 21,63 m<sup>2</sup>
- Jardin privatif y compris Stationnements : 136,10 m<sup>2</sup>\*

\* Sous réserve de bornage définitif

La surface des pièces peut varier en fonction des techniques de construction choisies, du positionnement et de l'établissement des plans d'exécution.


Les pointillés ne constituent pas du mobilier rentrant dans le cadre de la vente.

### DOCUMENT NON CONTRACTUEL

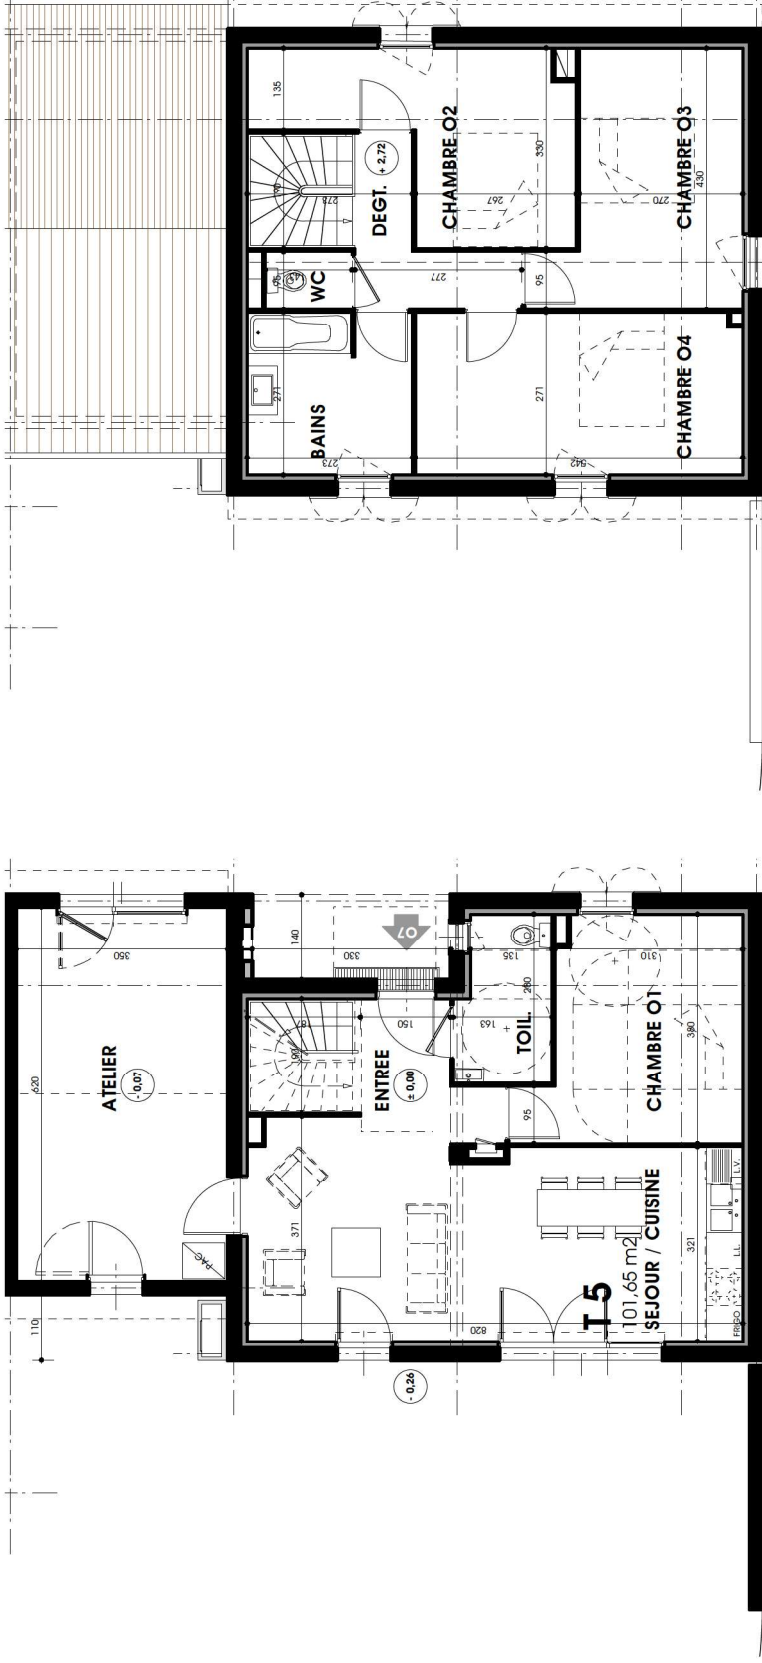

REZ de CHAUSÉE

ÉTAGE

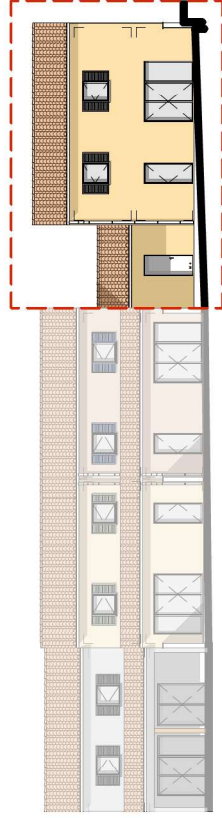

FAÇADE SUD OUEST



FAÇADE NORD EST