



Base consommation, Haute solidarité

**Service commercial**  
 Tél : 05 54 03 03 16  
 25 rue OZENNE  
 31000 TOULOUSE  
 commercial@le-col.com

# RÉSIDENCE "OSMOSE"



## Lotissement Lieu dit "CARBONADE"

Quartier clos du puits  
**31450 FOURQUEVAUX**

# MAISON N°07


## MACROLOT 5 - Type 5

Fait le : 16 Août 2021 - Ind 1

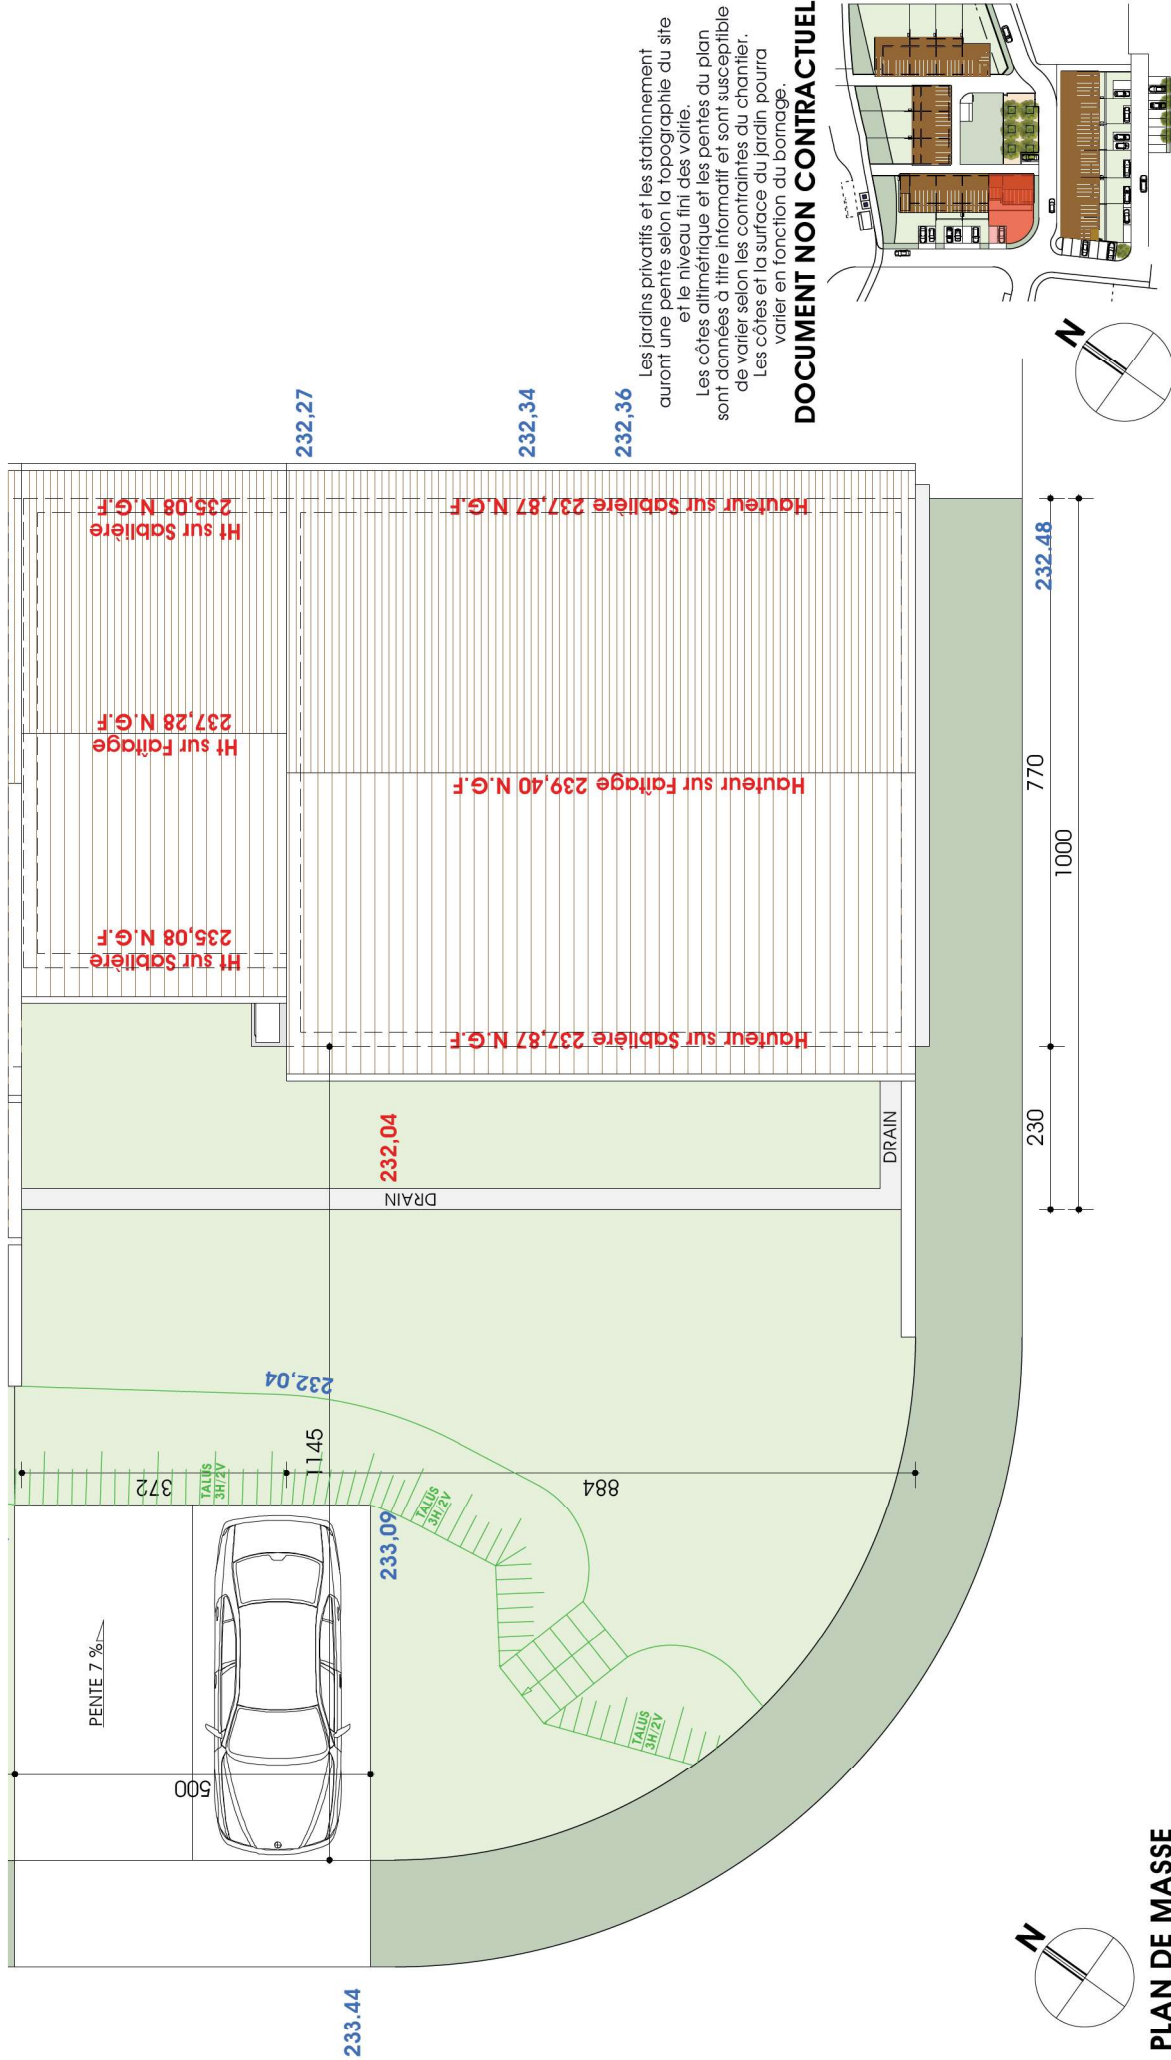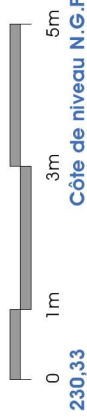

Les jardins privatifs et les stationnement auront une pente selon la topographie du site et le niveau fini des voiries.  
 Les côtes altimétrique et les pentes du plan sont données à titre informatif et sont susceptibles de varier selon les contraintes du chantier. Les côtes et la surface du jardin pourra varier en fonction du bornage.

**DOCUMENT NON CONTRACTUEL**

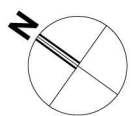

**PLAN DE MASSE**