




**ZAC ROUTE DE TOULOUSE
ILOT L1
VILLENAVE D'ORNON**

Bâtiment_ **C**
Niveau_ **RDC et R+1**
Logement_ **06**
Date_ **13/09/2021**



C 06		T4D	
RDC			
Entrée + Rangement	6.50	m ²	
Cuisine	7.34	m ²	
Salon	25.88	m ²	
SdE	4.69	m ²	
R+1			
Dégagement	4.48	m ²	
Chambre 1	11.15	m ²	
Chambre 2	11.53	m ²	
Chambre 3	9.82	m ²	
Rangement	1.39	m ²	
SdB	5.85	m ²	
TOTAL SURFACE HABITABLE	88.64	m ²	
Terrasse	13.68	m ²	
Jardin	27.96	m ²	

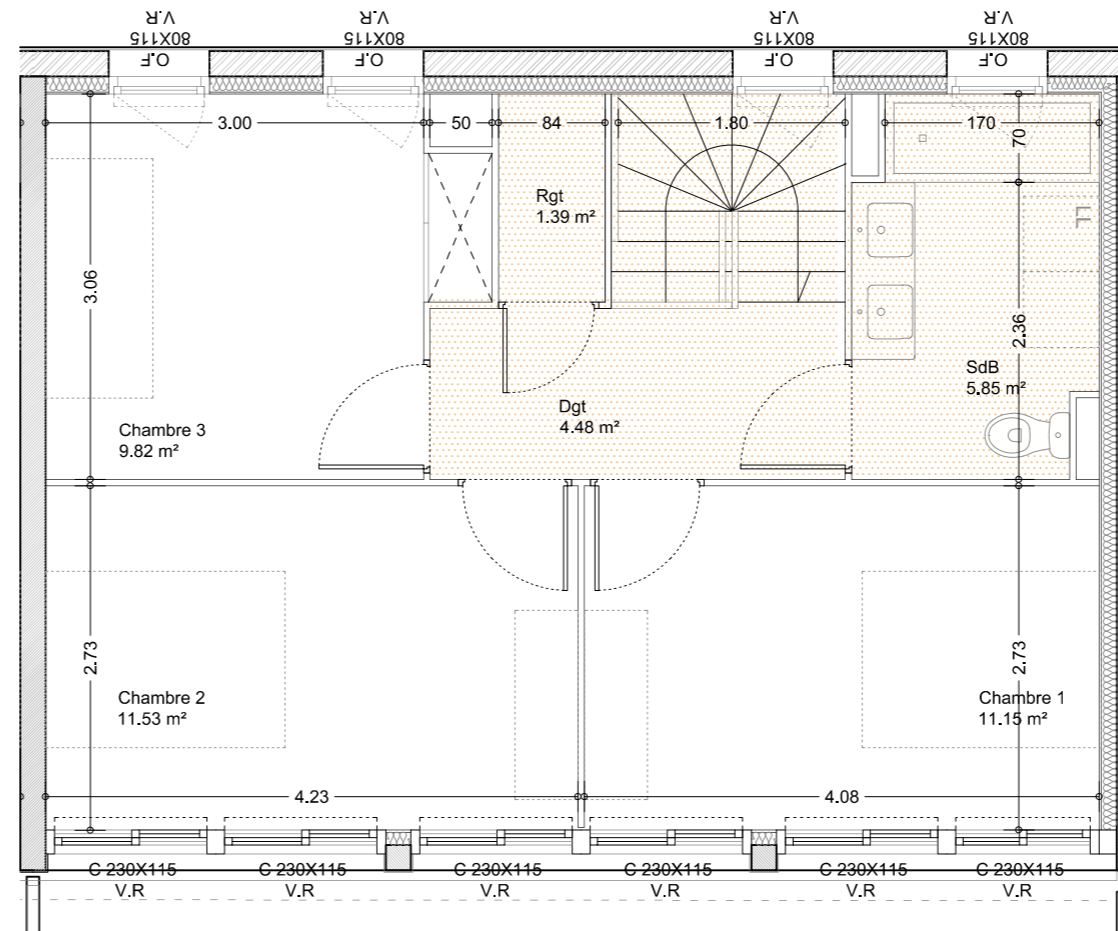


C06_Plan R+1 1/60

LEGENDE


- Dalles béton
- Gazon de placage
- Strate arbustive moyenne et basse

- Zone de faux plafonds
- Zone de soffite plâtre ou retombée de poutre


- C. : Couissant**
- P.F : Porte Fenêtre**
- O.F : Ouverture à la Française**
- S.B : Store Banne**
- V.R : Volet Roulant**
- - - Store vertical ZIP**

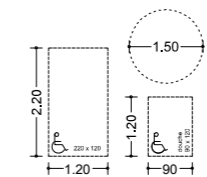

**Dimensions minima
accessibilité handicapé**

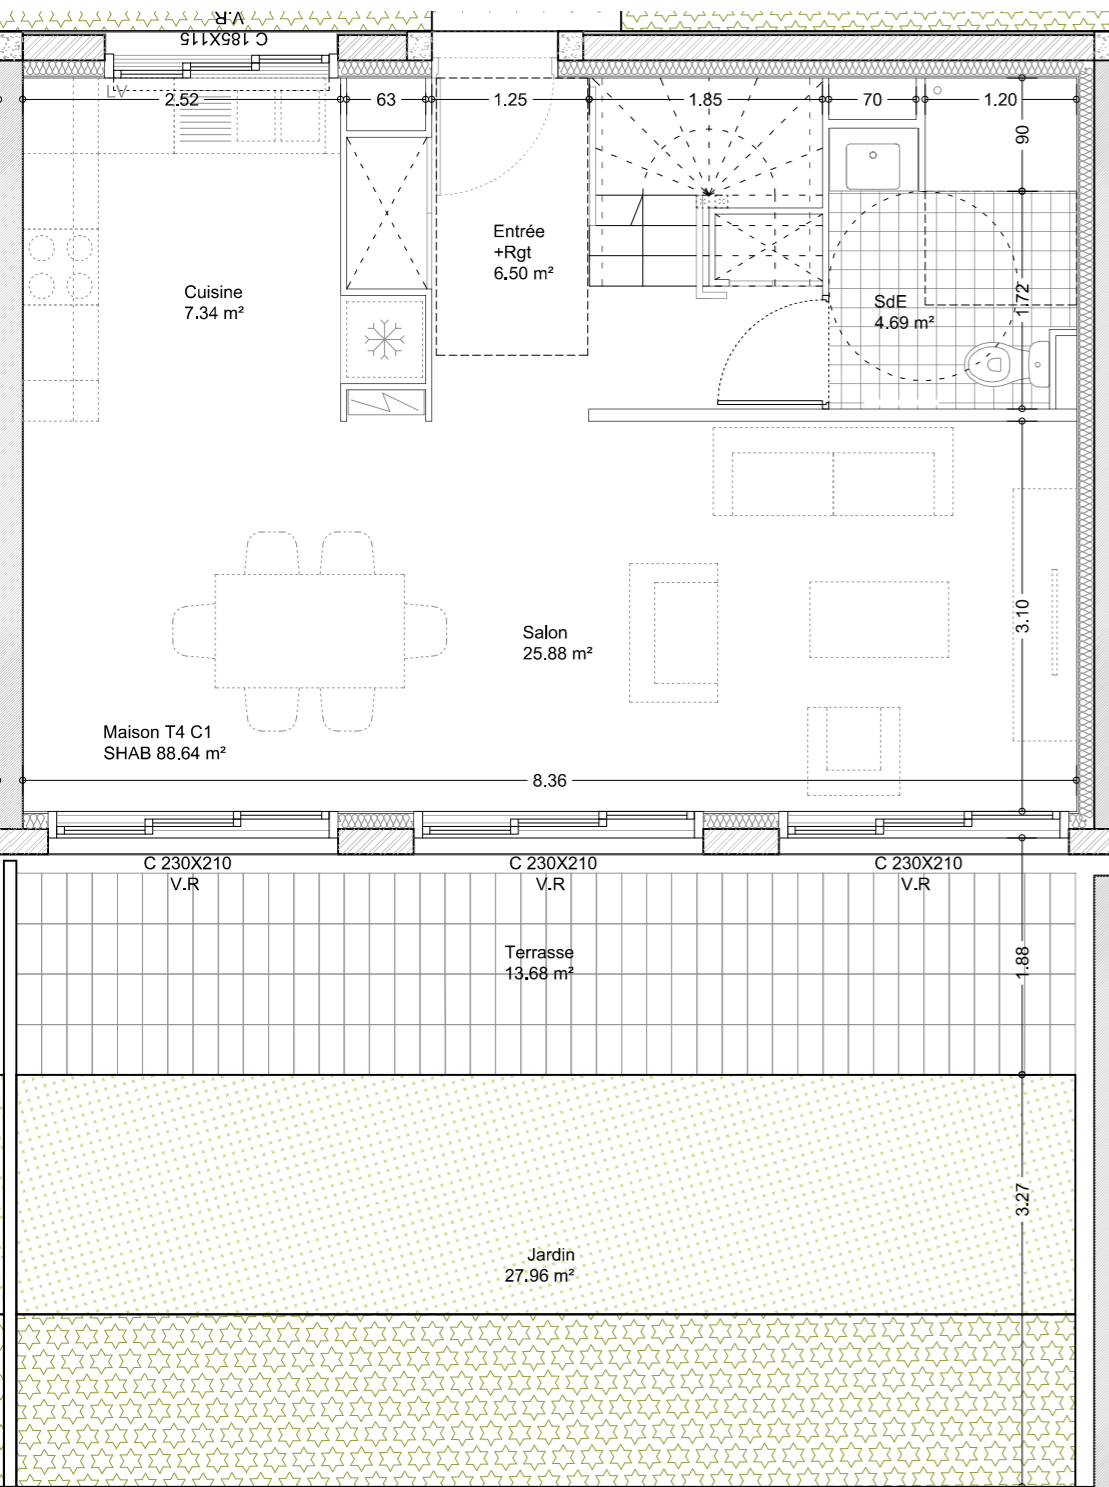

C06_Plan RDC 1/60

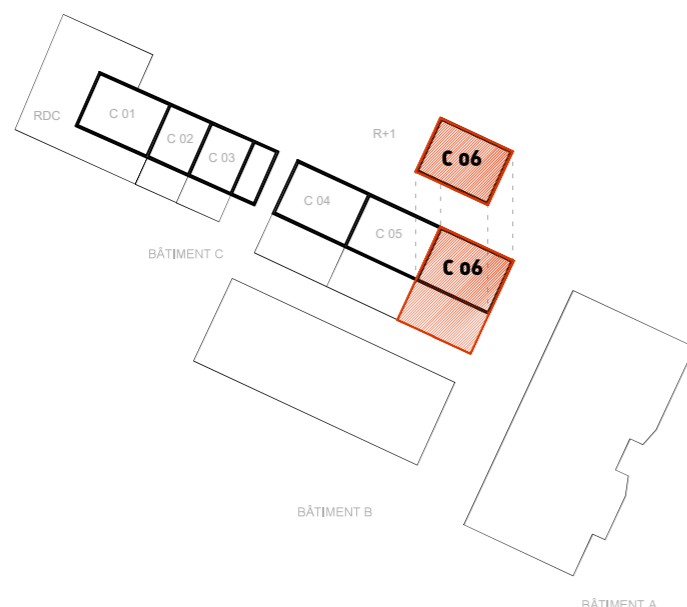

Axonométrie générale


La surface des pièces peut varier en fonction des techniques de construction choisies, du positionnement et de l'établissement des plans d'exécution. Document non contractuel



Bâtiment C_Façade Sud 1/200



Bâtiment C_Façade Nord 1/200

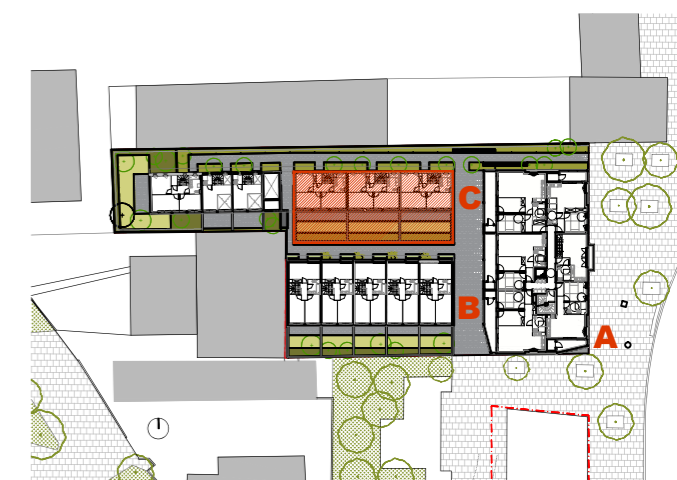

Des modifications sont susceptibles d'être apportées en fonction des nécessités techniques de toutes natures et des tolérances d'exécution. Les surfaces indiquées sont approximatives, les retombées, faux plafonds ainsi que l'emplacement des équipements sont figurés à titre indicatif.



Basse consommation, Haute solidarité



LA NOUVELLE AGENCE
ARCHITECTES ASSOCIES