

# Résidence ENSEMS LAU, PAU

Logement N°40 collectif plot 9 • R+2  
T3


## TABLEAU DES SURFACES HABITABLES

SDB	4,92
WC	2,04
Séjour - Cuisine	32,45
Chambre 1	11,04
Chambre 2	10,68


**TOTAL 61,13 m<sup>2</sup>**

**BALCON 7,73 m<sup>2</sup>**

PARKING 40

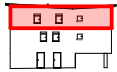


FACADE NORD-OUEST

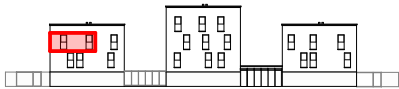

FACADE NORD-EST




FACADE SUD-OUEST

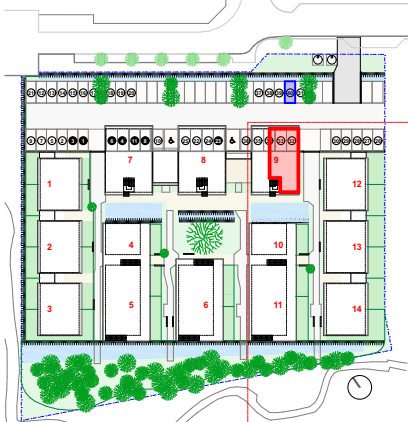

La surface des pièces peut varier en fonction des techniques de construction choisies, du positionnement et de l'établissement des plans d'exécution.

DOCUMENT NON CONTRACTUEL - avril 2019 • indB

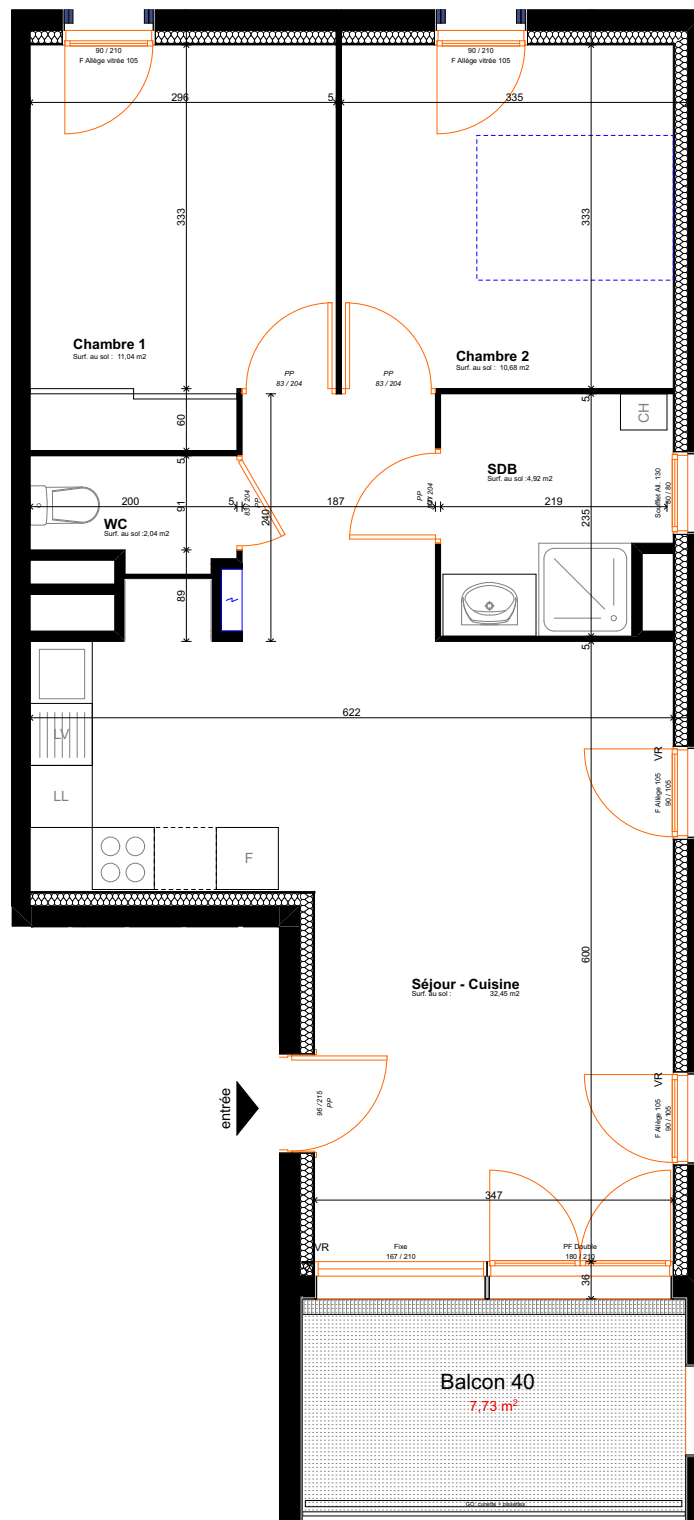

PLAN R+2

