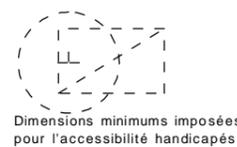
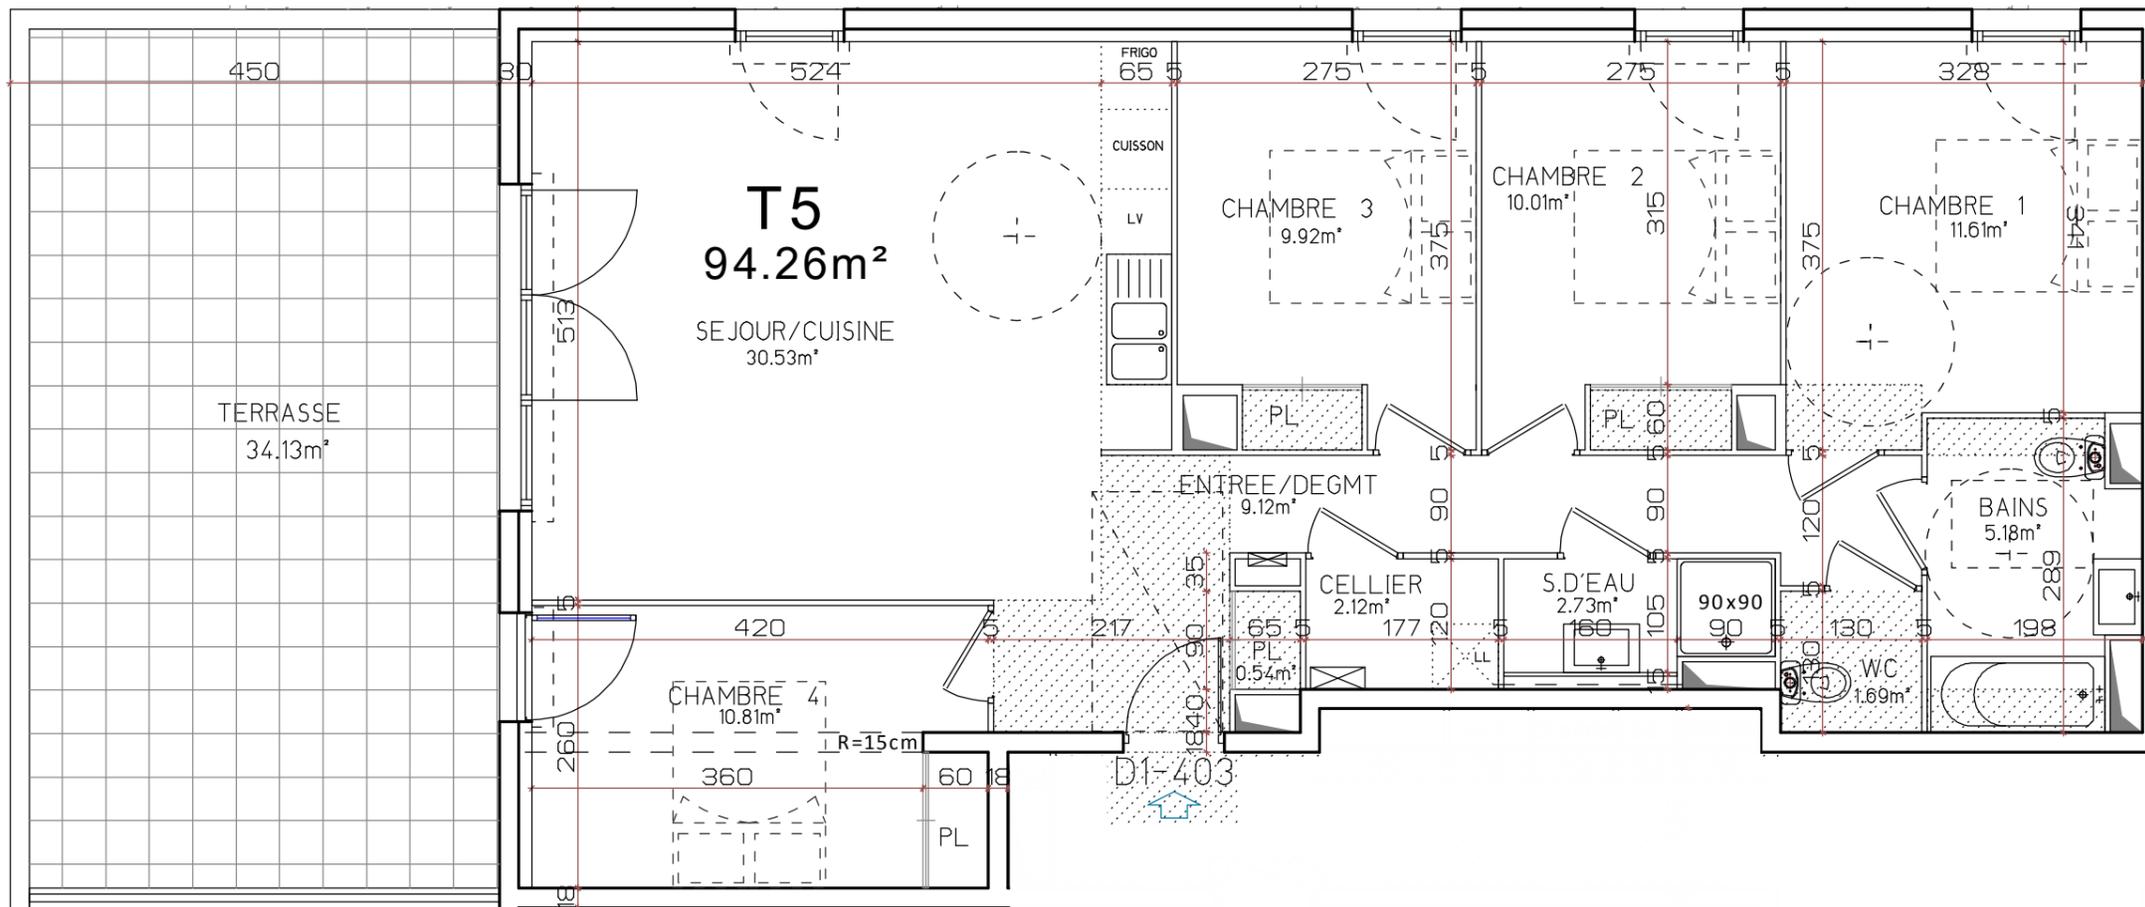
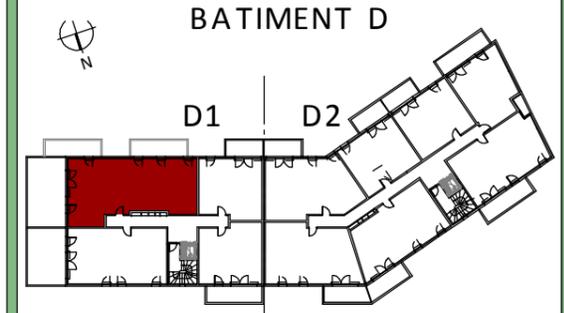


 **EMPLACEMENT LOGEMENT**

PLAN DE COMMERCIALISATION

T5 NIVEAU R+4 **403**


Date : 04-05-2023 Mise à jour :



 **TABLEAU ELECTRIQUE**

SURFACES HABITABLES

ENTREE/DEGAGEMENT/PL	9.66m ²
SEJOUR/ CUISINE	30.53m ²
CELLIER	2.12m ²
CHAMBRE 1	11.61m ²
CHAMBRE 2/ PL	10.01m ²
CHAMBRE 3/ PL	9.92m ²
CHAMBRE 4/ PL	10.81m ²
SALLE DE BAINS/WC	5.18m ²
SALLE D'EAU	2.73m ²
WC	1.69m ²
TOTAL HABITABLE	94.26m²
TERRASSE/BALCON	34.13m ²

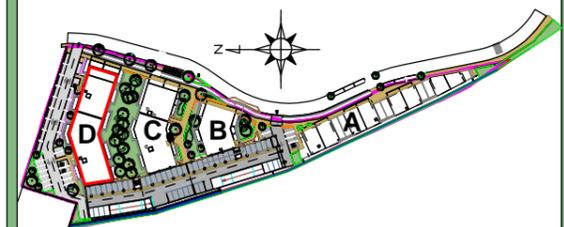

Maître d'Ouvrage :

LE COL

73, rue Lamouly
 64601 ANGLET CEDEX
 Tél. 05 59 52 32 15

Atelier d'Architecture Bernard SIGNORET

9 Allée du Prince de Galles
 BP 70134
 64601 ANGLET Cedex 01
 TEL: 05 59 03 80 01
 bernard-signoret@wanadoo.fr

Des modifications sont susceptibles d'être apportées à ce plan en fonction des nécessités techniques de réalisation et en ce qui concerne les équipements. Les surfaces indiquées ainsi que l'encombrement des gaines et la profondeur des placards sont approximatifs. Les retombées, soffites, faux-plafonds, canalisations et gaines sont données à titre indicatif. Un dénivelé peut exister entre le niveau fini intérieur du logement et le niveau fini extérieur de la terrasse en fonction des nécessités techniques de réalisation.