

ZAC Saint Jean Belcier - Bordeaux
Ilot 8.17 - Bâtiment C et Bâtiment D
 Promenade des Forges
 33 800 Bordeaux



PLAN DE VENTE

Niveau	Logement	Type
R+1	C 16	T3

Pièces	Surfaces
cellier	2,60
chambre 1	12,15
chambre 2	9,45
dgmt	3,98
entrée	2,49
sdb	5,52
séjour/cuisine	34,87

Surface habitable

Balcon	11,19
Terrasse	7,64



71,06 m²

Surface annexes

Nombre place de parking

1

18,93 m²

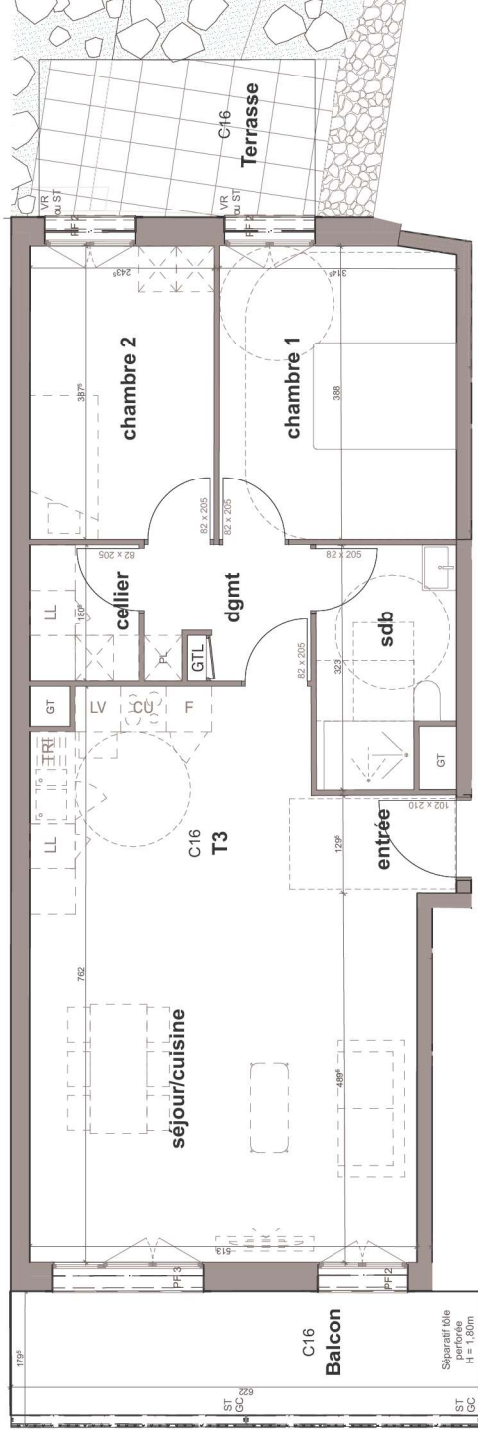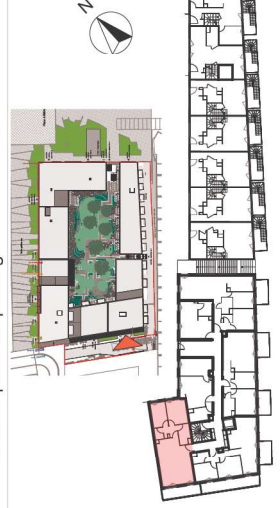

Echelle au format A4 : 1:100ème



LL : emplacement lave-linge
 LV : emplacement lave-vaisselle
 F : emplacement réfrigérateur

GC : garde-corps
 CU : plaque de cuisson
 S-S : sèche-serviette

PL : placard
 GTL : tableau électrique
 GT : gaine technique

VR : volet roulant
 BSO : brise-soleil orientable
 ST : store toile

Dimensions minimales imposées pour l'accessibilité des personnes à mobilité réduite.

PARC ARCHITECTES
 17 rue Ramponeau Paris
 75020
 T 01 75 43 95 69

Le présent plan est établi sur la base du dossier de permis de construire et pourra subir des adaptations dimensionnelles, techniques et d'organisation afin de répondre aux contraintes induites par les études détaillées d'exécution. Les surfaces des placards sont comprises dans la surface des pièces où ils se situent. Les poutres, poteaux, soffites, canalisations et faux plafonds n'apparaissent pas systématiquement sur le présent plan. Les surfaces ainsi que l'emplacement des équipements et le mobilier sont mentionnés à titre indicatif. Les plantations éventuelles ne sont pas contractuelles. L'implantation des meubles évier et autres éléments de cuisine de l'opération est indicative, et permet de visualiser le positionnement des arrivées et évacuations d'eau à la livraison du logement.

Date de mise à jour

21/09/2023

Index : 01

Le COL
 79 bis, cours d'Albret
 33000 Bordeaux
 www.le-col.com

LE COL
 79 bis, cours d'Albret
 33000 Bordeaux
 www.le-col.com