


Schéma de repérage - Site de projet :



Repérage - Façade Sud :



Repérage - Façade Nord :

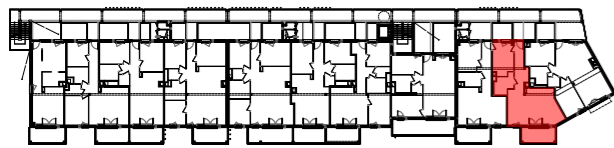

Plan de repérage - R+2 :

Les côtes et surfaces sont mentionnées à titre indicatif et sont susceptibles de variation dans les tolérances du contrat de réservation. Les gaines et les soffites sont mentionnées à titre indicatif et sont susceptibles de légères variations ou créations en fonction d'impératifs techniques ou administratifs. L'emplacement des éléments de cuisine et salles de bain est mentionné à titre indicatif. Les pointillés ne constituent pas du mobilier rentrant dans le cadre de la vente.

Vers appartement n°209

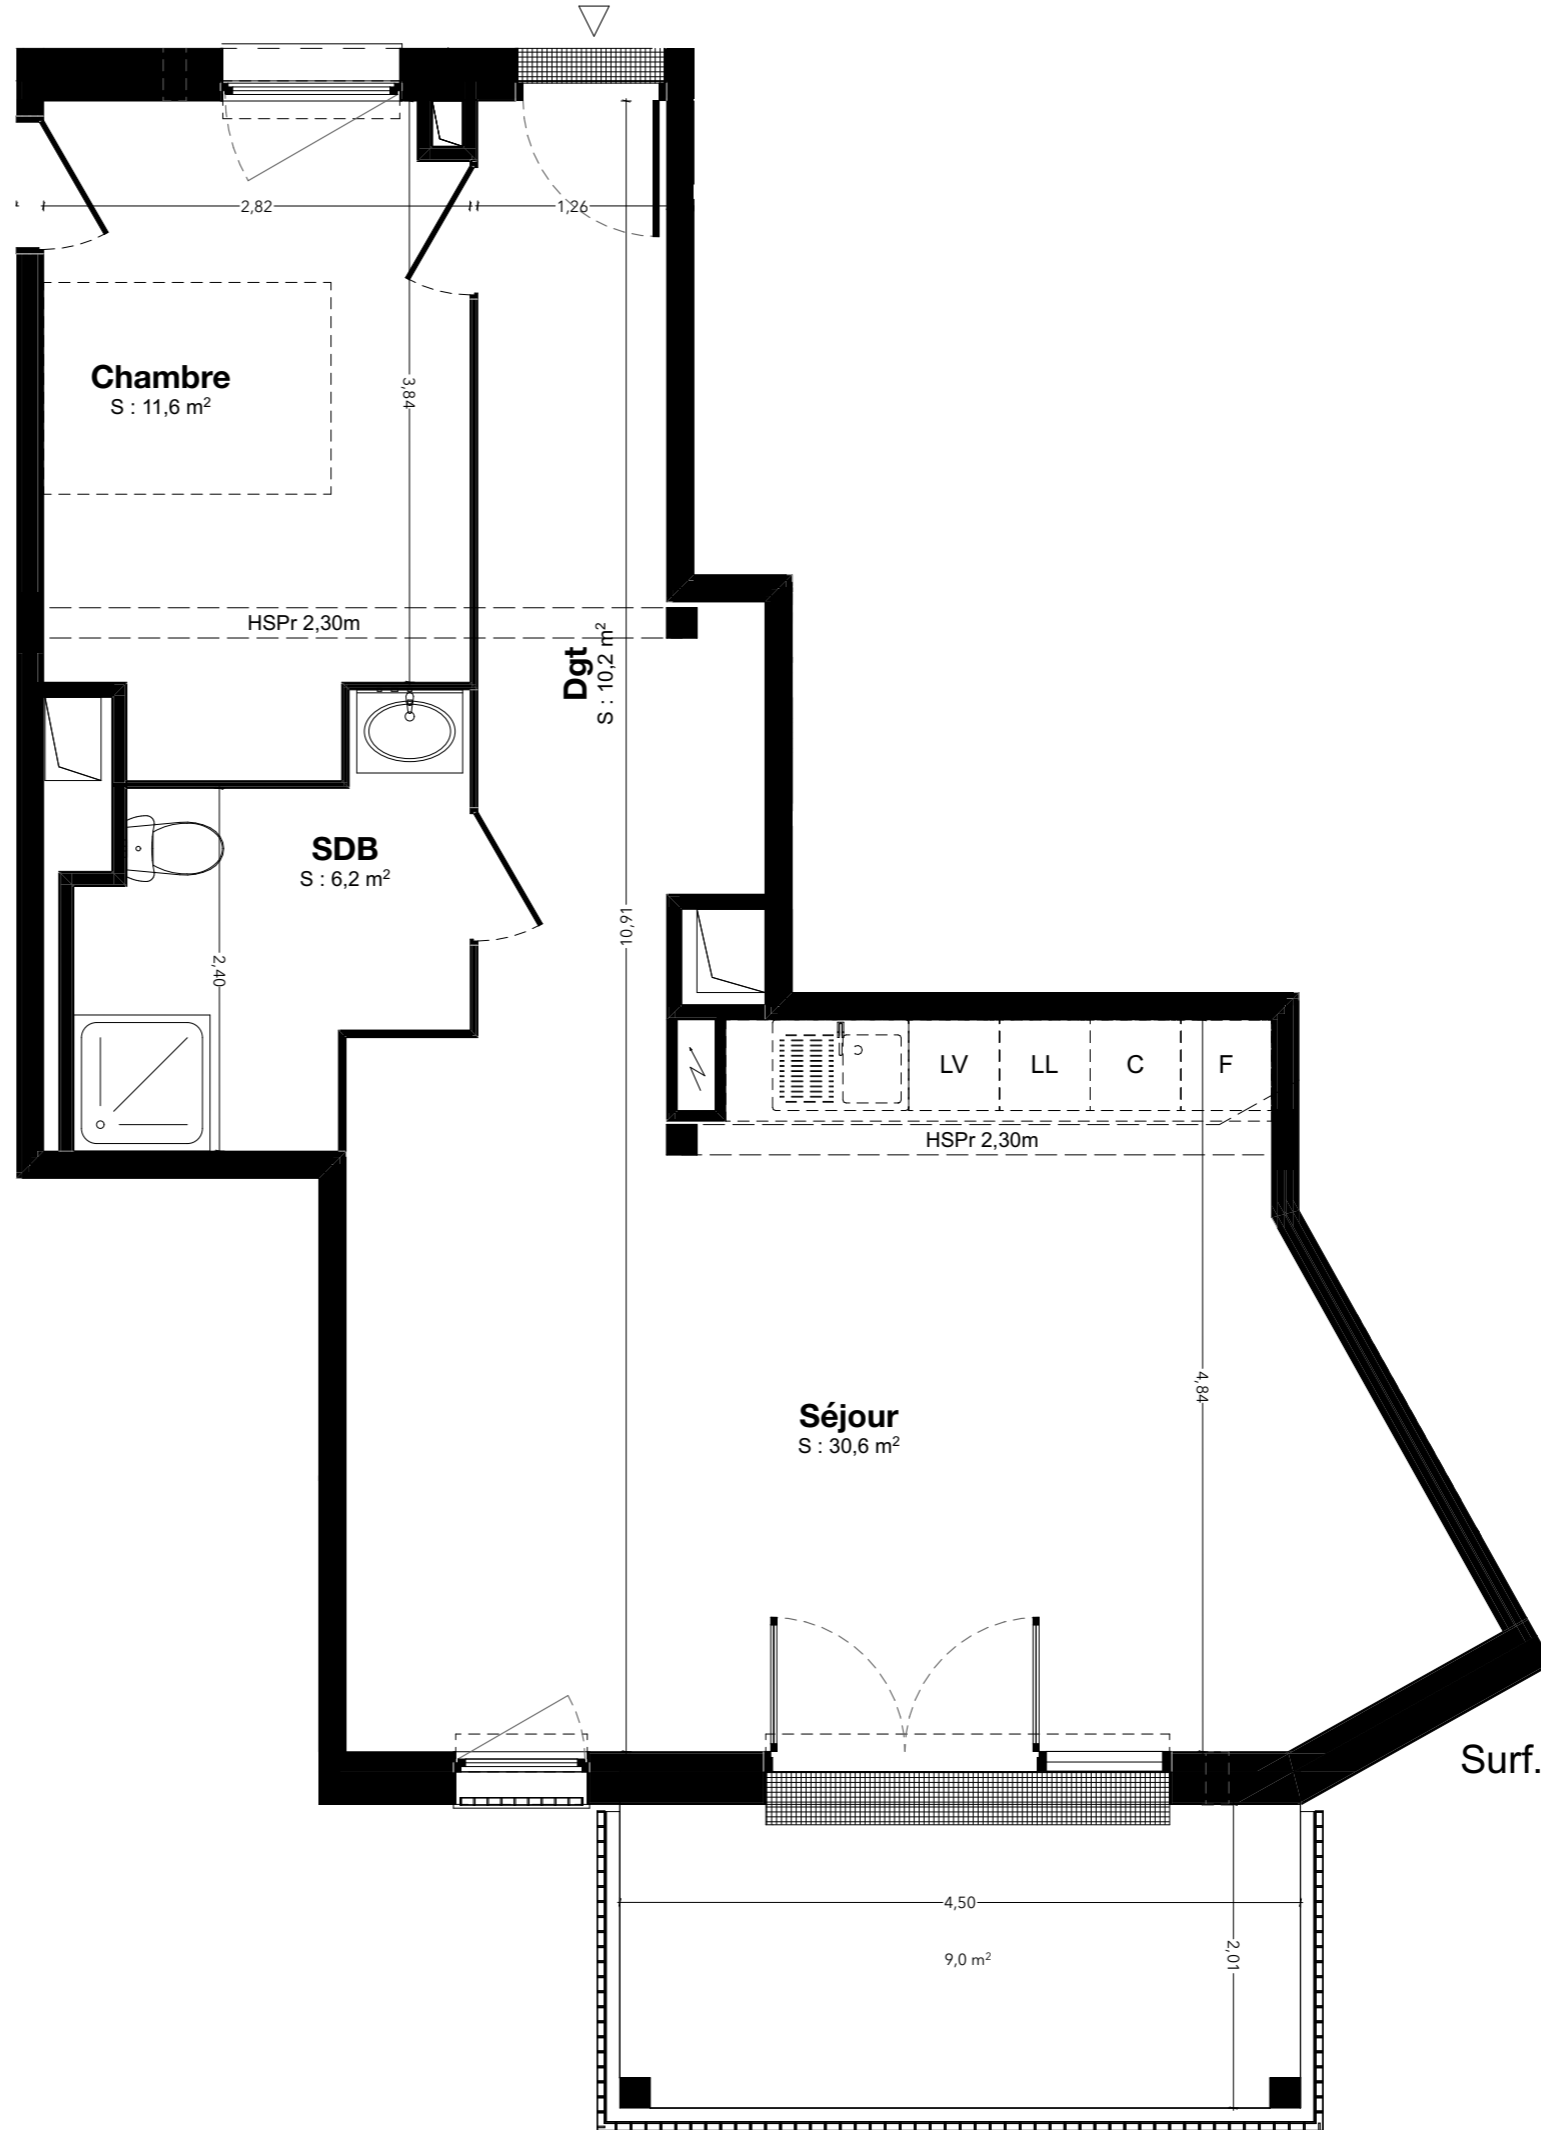


Tableau de surfaces	
Nom de Zone	Superficie
Chambre	11,6
Dgt	10,2
SDB	6,2
Séjour	30,6
<b>Surf. habitable totale</b>	<b>58,6 m²</b>
Balcon	9,0m²

