

Maitrise d'ouvrage: **LE COL**  
 Service commercial  
 Tel. : 05 54 03 03 16  
 commercial@le-col.com  
 25 rue Ozenne  
 31 000 TOULOUSE

Logement n°: **RV**  
**408**  
 PMR

Étage: **R+4**  
 Typologie: **T2**

Projet:  
**Résidence "HERBES FOLLES" - ROSA VERDA**  
 37 chemin de Lapujade 31200 TOULOUSE

Date: 08/12/2023

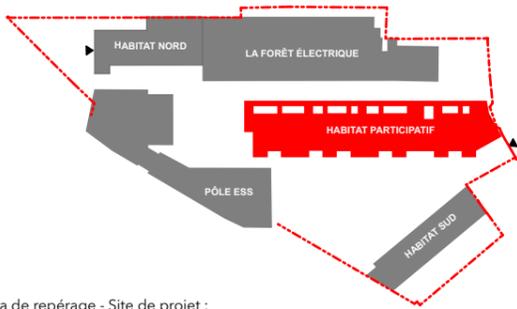


Schéma de repérage - Site de projet :



Repérage - Façade Sud :



Repérage - Façade Nord :



Plan de repérage - R+4 :

Les côtes et surfaces sont mentionnées à titre indicatif et sont susceptibles de variation dans les tolérances du contrat de réservation. Les gaines et les soffites sont mentionnées à titre indicatif et sont susceptibles de légères variations ou créations en fonction d'impératifs techniques ou administratifs. L'emplacement des éléments de cuisine et salles de bain est mentionné à titre indicatif. Les pointillés ne constituent pas du mobilier rentrant dans le cadre de la vente.

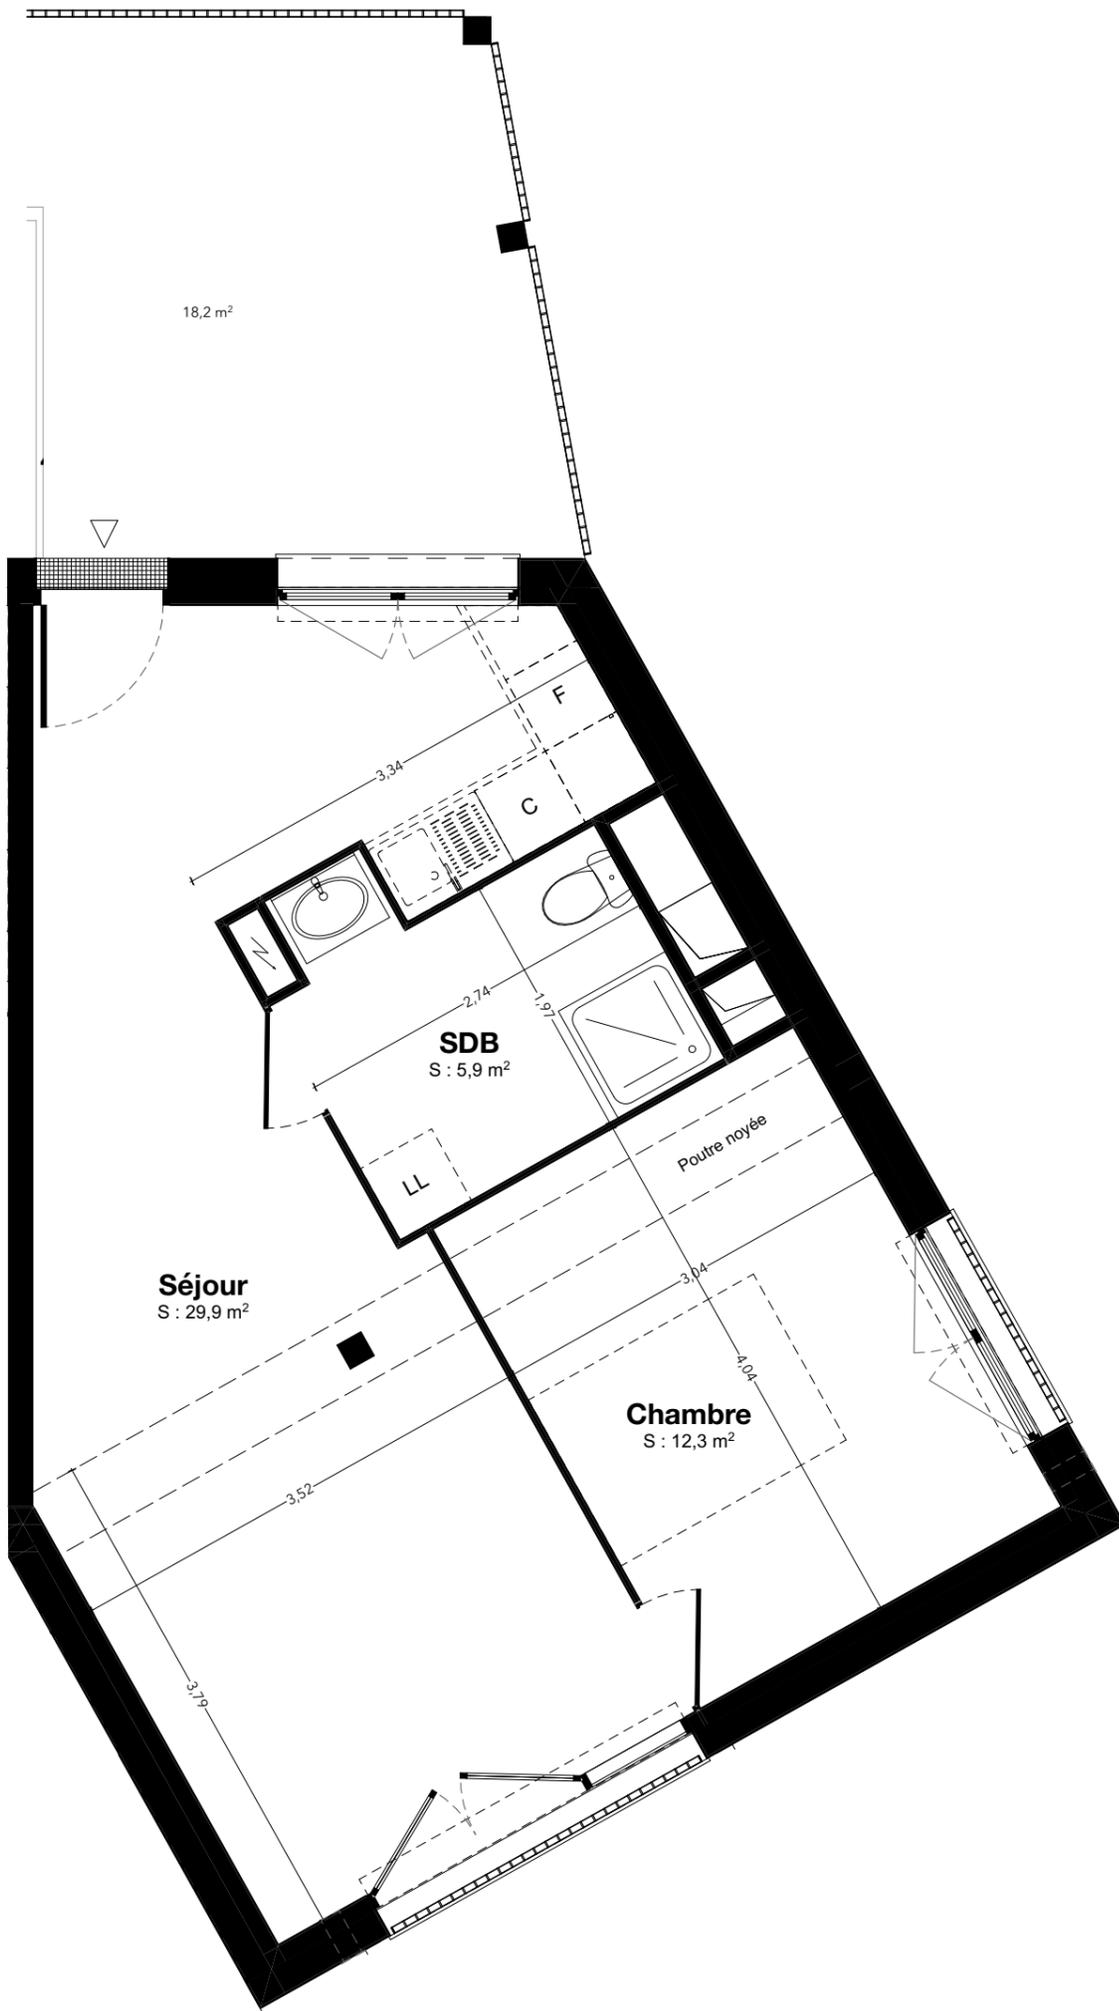


Tableau de surfaces	
Nom de Zone	Superficie
Chambre	12,3
SDB	5,9
Séjour	29,9
<b>Surf. habitable totale</b>	<b>48,1 m<sup>2</sup></b>
Terrasse	18,2m <sup>2</sup>

