

Plan de repérage du site




R+2



Élévation Sud Est



Élévation Nord Ouest

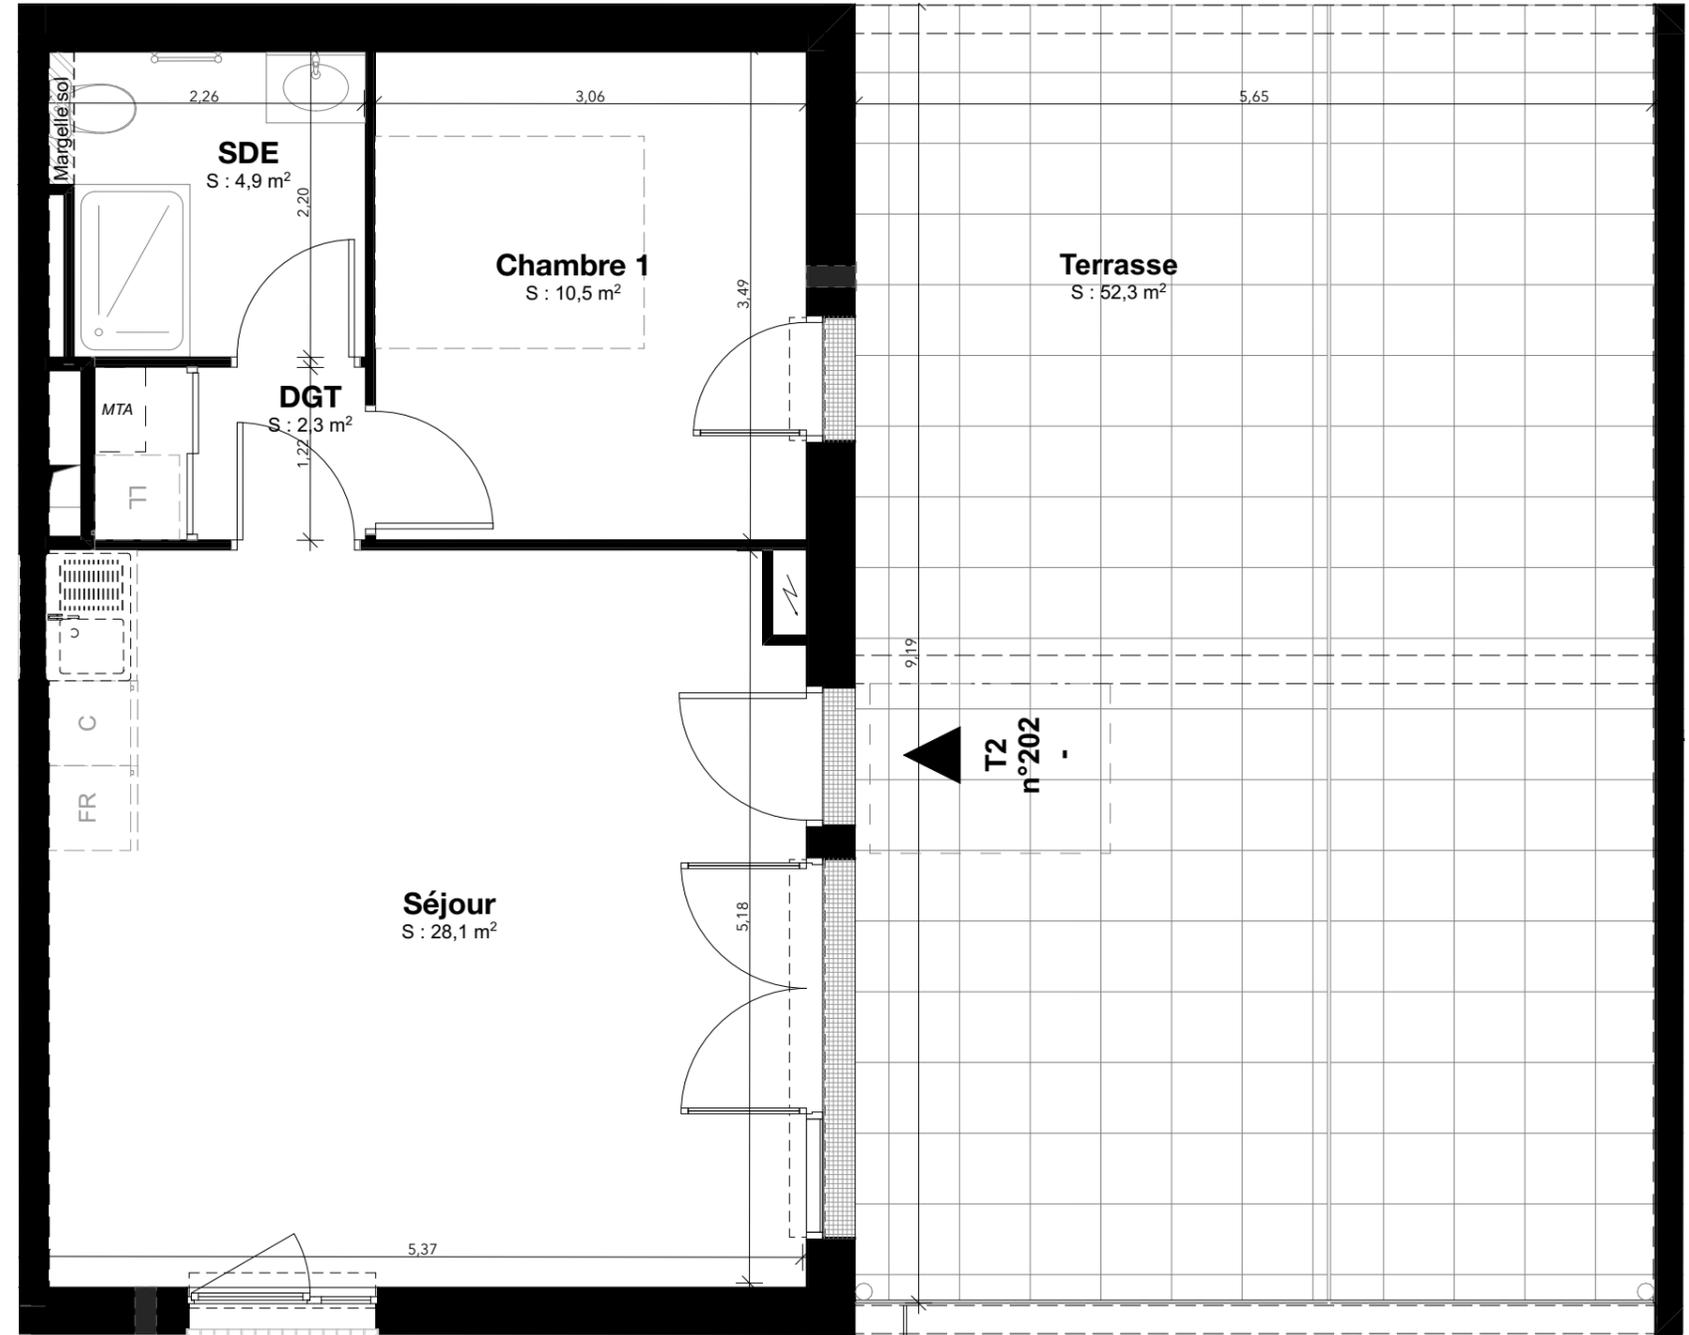

Surfaces :

Chambre 1	10,7
DGT	2,3
SDE	4,9
Séjour	28,1

Surfaces habitables : 46,0 m²

Terrasse	52,3
	52,3 m ²

Les côtes et surfaces sont mentionnées à titre indicatif et sont susceptibles de variation dans les tolérances du contrat de réservation. Les gaines et les soffites sont mentionnées à titre indicatif et sont susceptibles de légères variations ou créations en fonction d'impératifs techniques ou administratifs. L'emplacement des éléments de cuisine et salles de bain est mentionné à titre indicatif. Les pointillés ne constituent pas du mobilier rentrant dans le cadre de la vente.



HS

R+2

1:50