



Plan de repérage du site



R+1

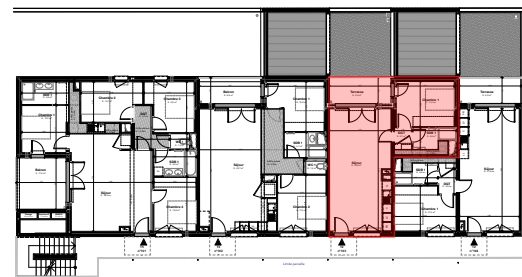

Façade Sud Est

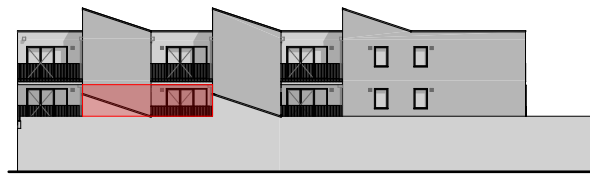

Façade Nord ouest


Les côtes et surfaces sont mentionnées à titre indicatif et sont susceptibles de variation dans les tolérances du contrat de réservation. Les gaines et les soffites sont mentionnées à titre indicatif et sont susceptibles de légères variations ou créations en fonction d'impératifs techniques ou administratifs. L'emplacement des éléments de cuisine et salles de bain est mentionné à titre indicatif. Les pointillés ne constituent pas du mobilier rentrant dans le cadre de la vente.

**Surfaces :**

Chambre 1	11,4
DGT	2,1
SDB 1	4,6
Séjour	32,8

**Surfaces habitables :**

Balcon	6,9 m <sup>2</sup>
--------	--------------------

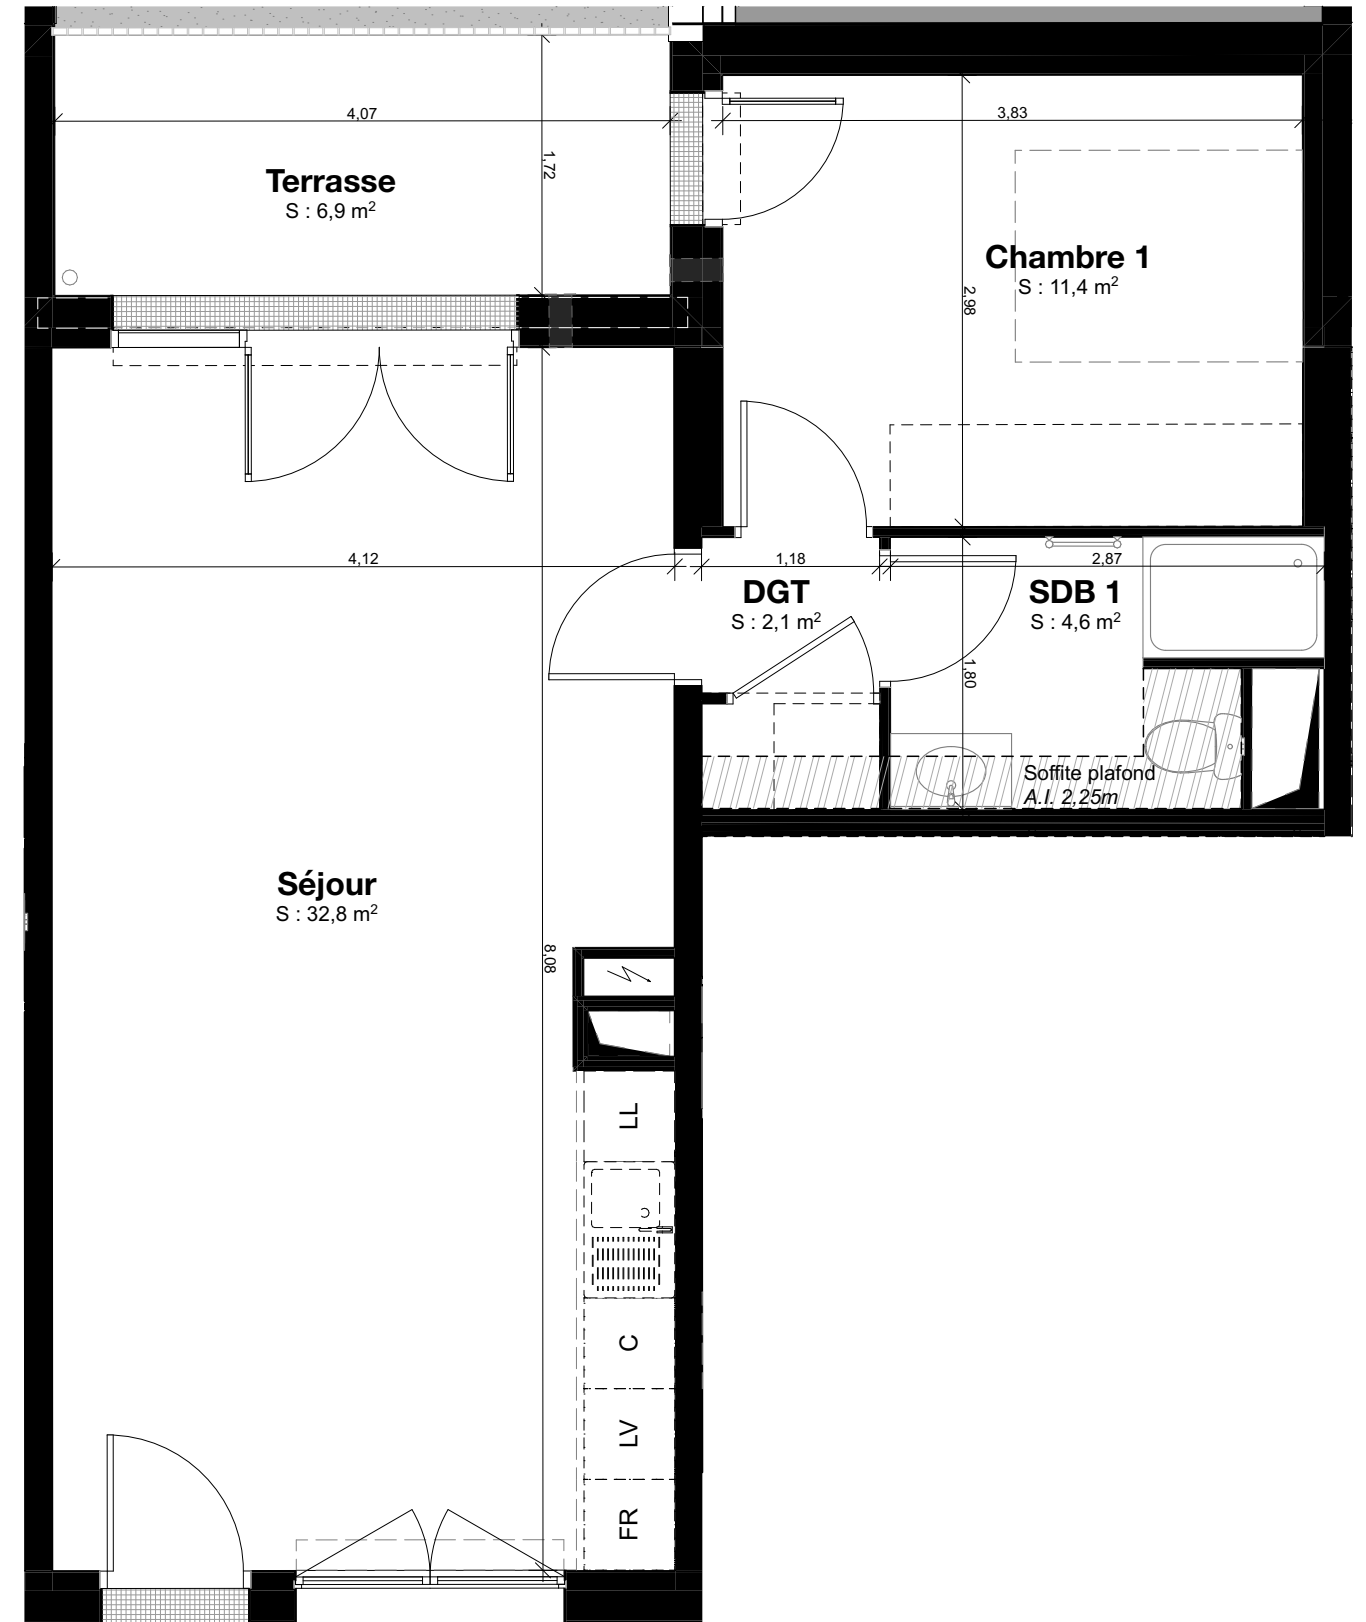

**T2**  
n°103



HN

R+1

1:50