


Plan de repérage du site



R+2




Façade Sud Est

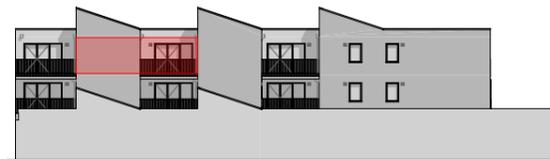

Façade Nord ouest

Les côtes et surfaces sont mentionnées à titre indicatif et sont susceptibles de variation dans les tolérances du contrat de réservation. Les gaines et les soffites sont mentionnées à titre indicatif et sont susceptibles de légères variations ou créations en fonction d'impératifs techniques ou administratifs. L'emplacement des éléments de cuisine et salles de bain est mentionné à titre indicatif. Les pointillés ne constituent pas du mobilier rentrant dans le cadre de la vente.

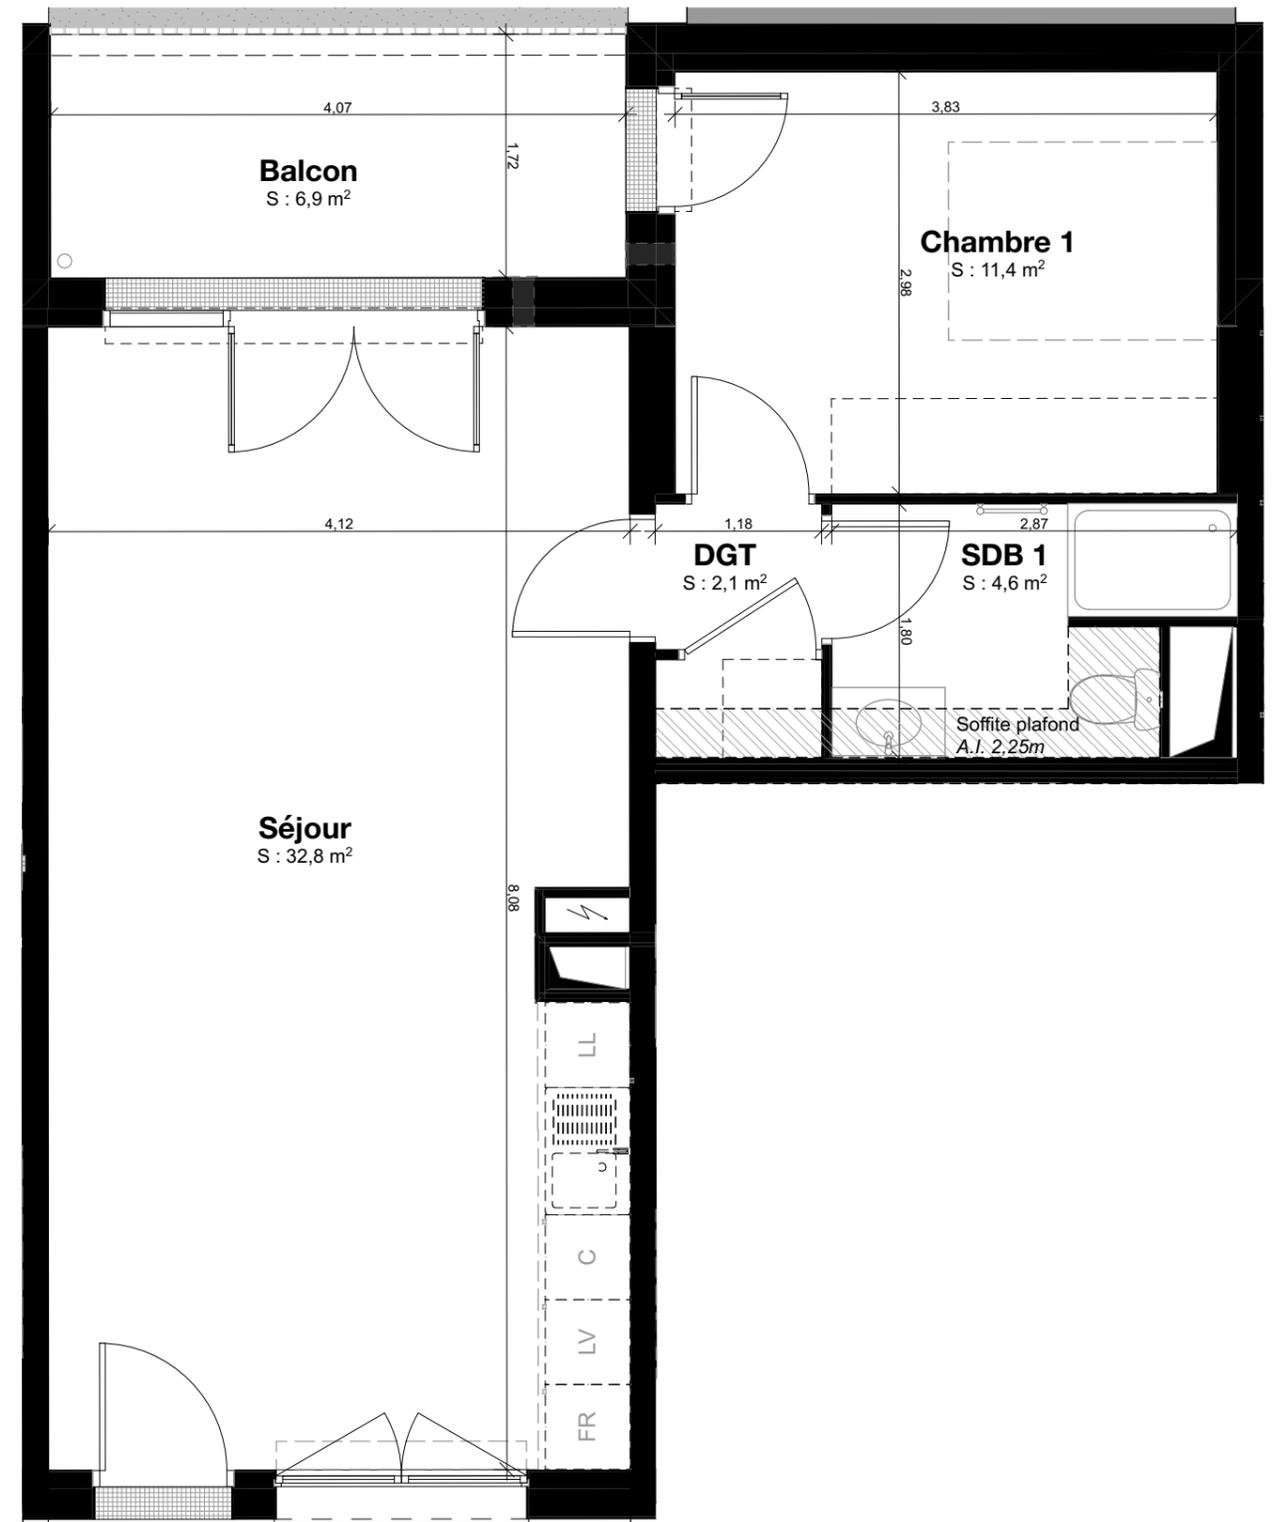

Surfaces :

WC 1	1,5
	<u>72,0 m²</u>
Chambre 1	11,4
DGT	2,1
Surfaces habitables :	4,6
Balcon	6,9 m ²

T2
n°203



HN

R+2

1:50