

Maitrise d'ouvrage:



LE COL
Service commercial
Tel. : 05 54 03 03 16
commercial@le-col.com
25 rue Ozenne
31 000 TOULOUSE

Logement n°:

RV
308

Étage:

R+3

Typologie :

T3

Projet:

Résidence "HERBES FOLLES" - ROSA VERDA

37 chemin de Lapujade 31200 TOULOUSE

Date: 08/12/2023

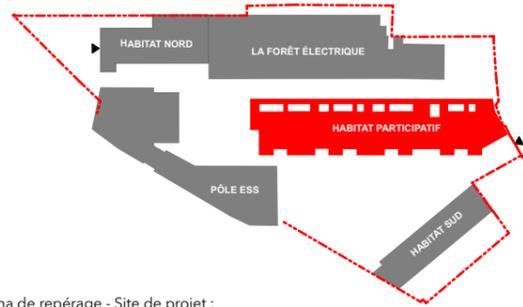


Schéma de repérage - Site de projet :



Repérage - Façade Sud :



Repérage - Façade Nord :



Plan de repérage - R+3 :

Les côtes et surfaces sont mentionnées à titre indicatif et sont susceptibles de variation dans les tolérances du contrat de réservation. Les gaines et les soffites sont mentionnées à titre indicatif et sont susceptibles de légères variations ou créations en fonction d'impératifs techniques ou administratifs. L'emplacement des éléments de cuisine et salles de bain est mentionné à titre indicatif. Les pointillés ne constituent pas du mobilier rentrant dans le cadre de la vente.

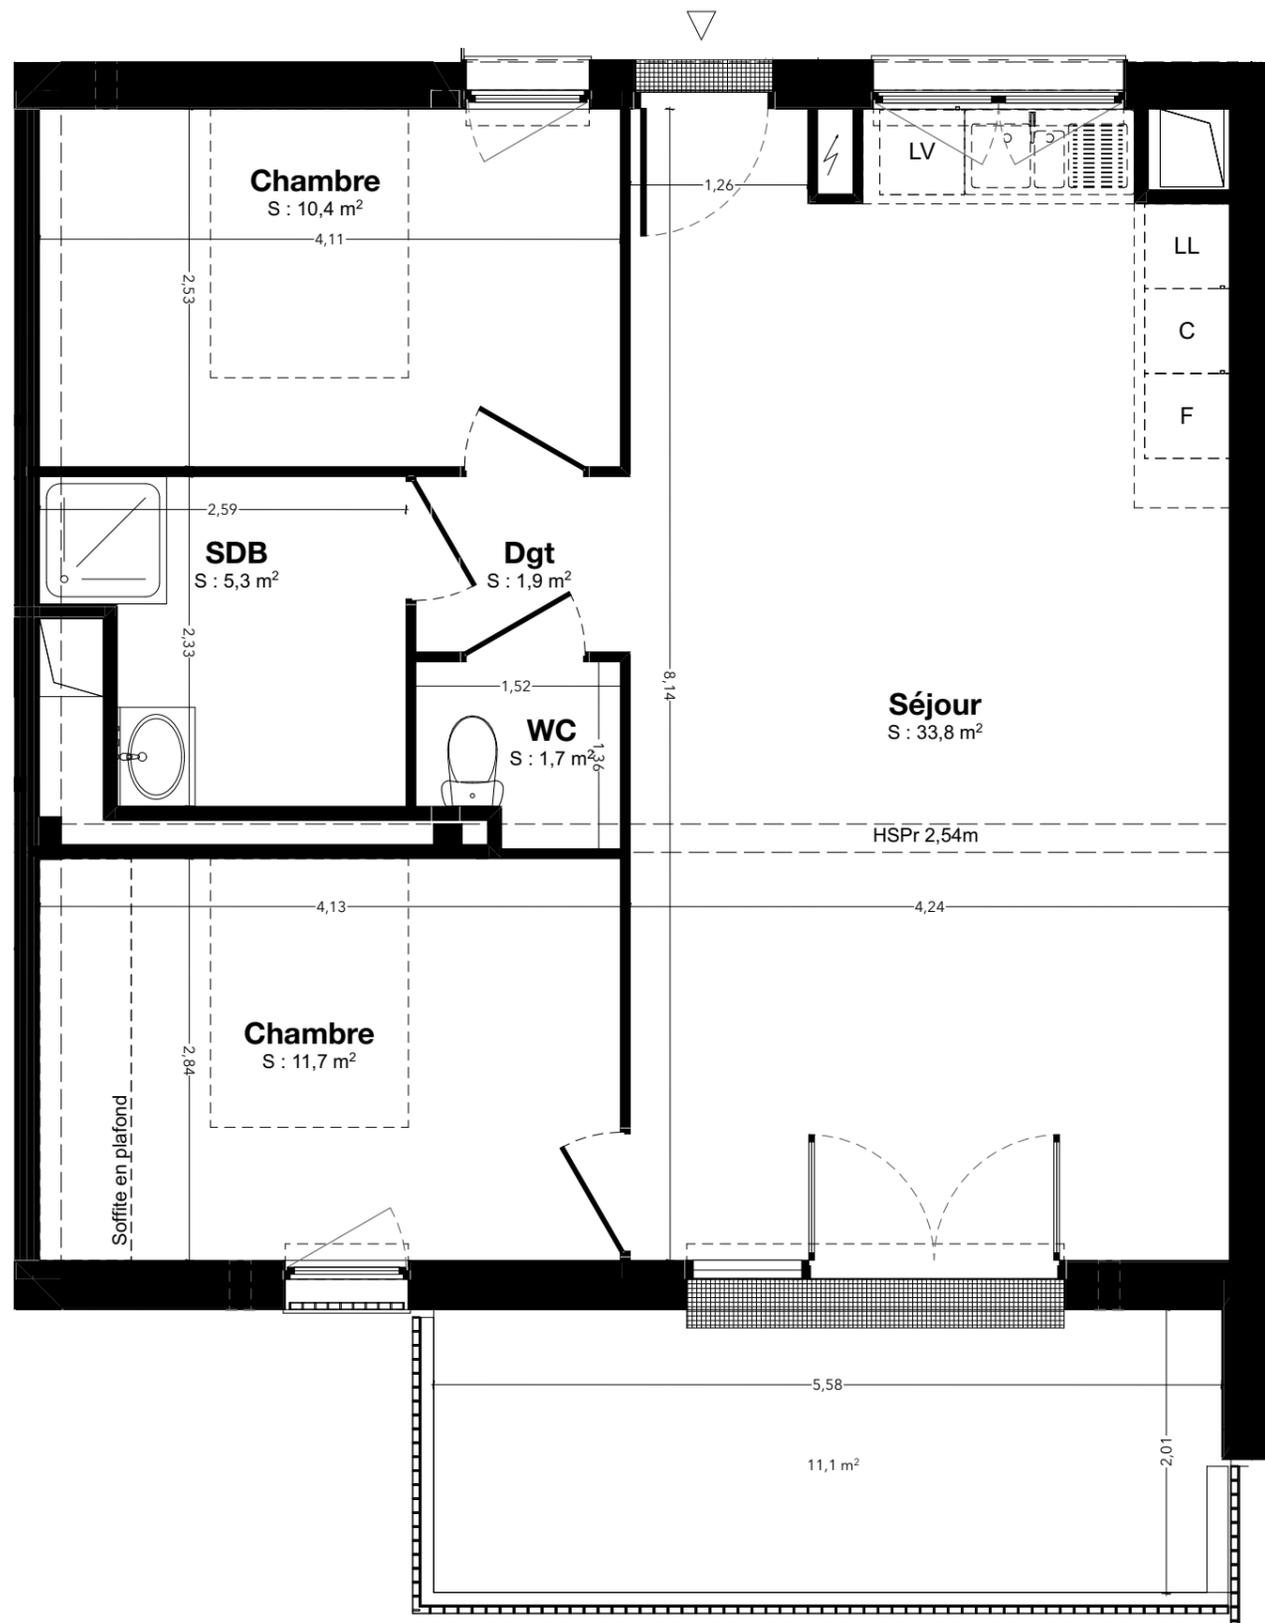


Tableau de surfaces	
Nom de Zone	Superficie
Chambre	10,4
Chambre	11,7
Dgt	1,9
SDB	5,3
Séjour	33,8
WC	1,7
Surf. habitable totale	64,8 m²
Balcon	11,1m²

