




Plan de repérage du site

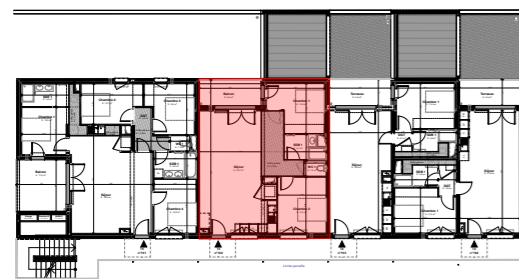

R+1

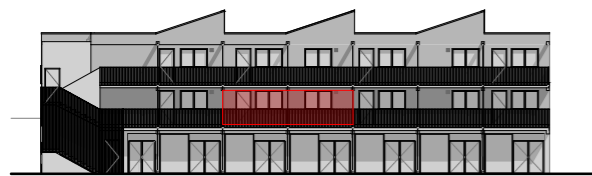


Façade Sud Est

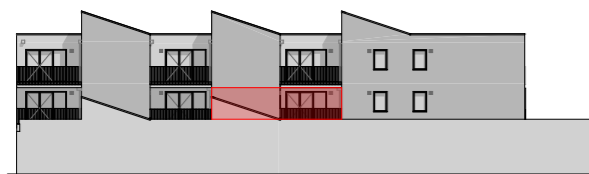

Façade Nord ouest

**Surfaces :**

Chambre 1	10,8
Chambre 2	11,9
SDB 1	4,1
Séjour	43,7
WC 1	1,5
<b>Surfaces habitables :</b>	<b>72,0 m<sup>2</sup></b>
Balcon	6,9 m <sup>2</sup>

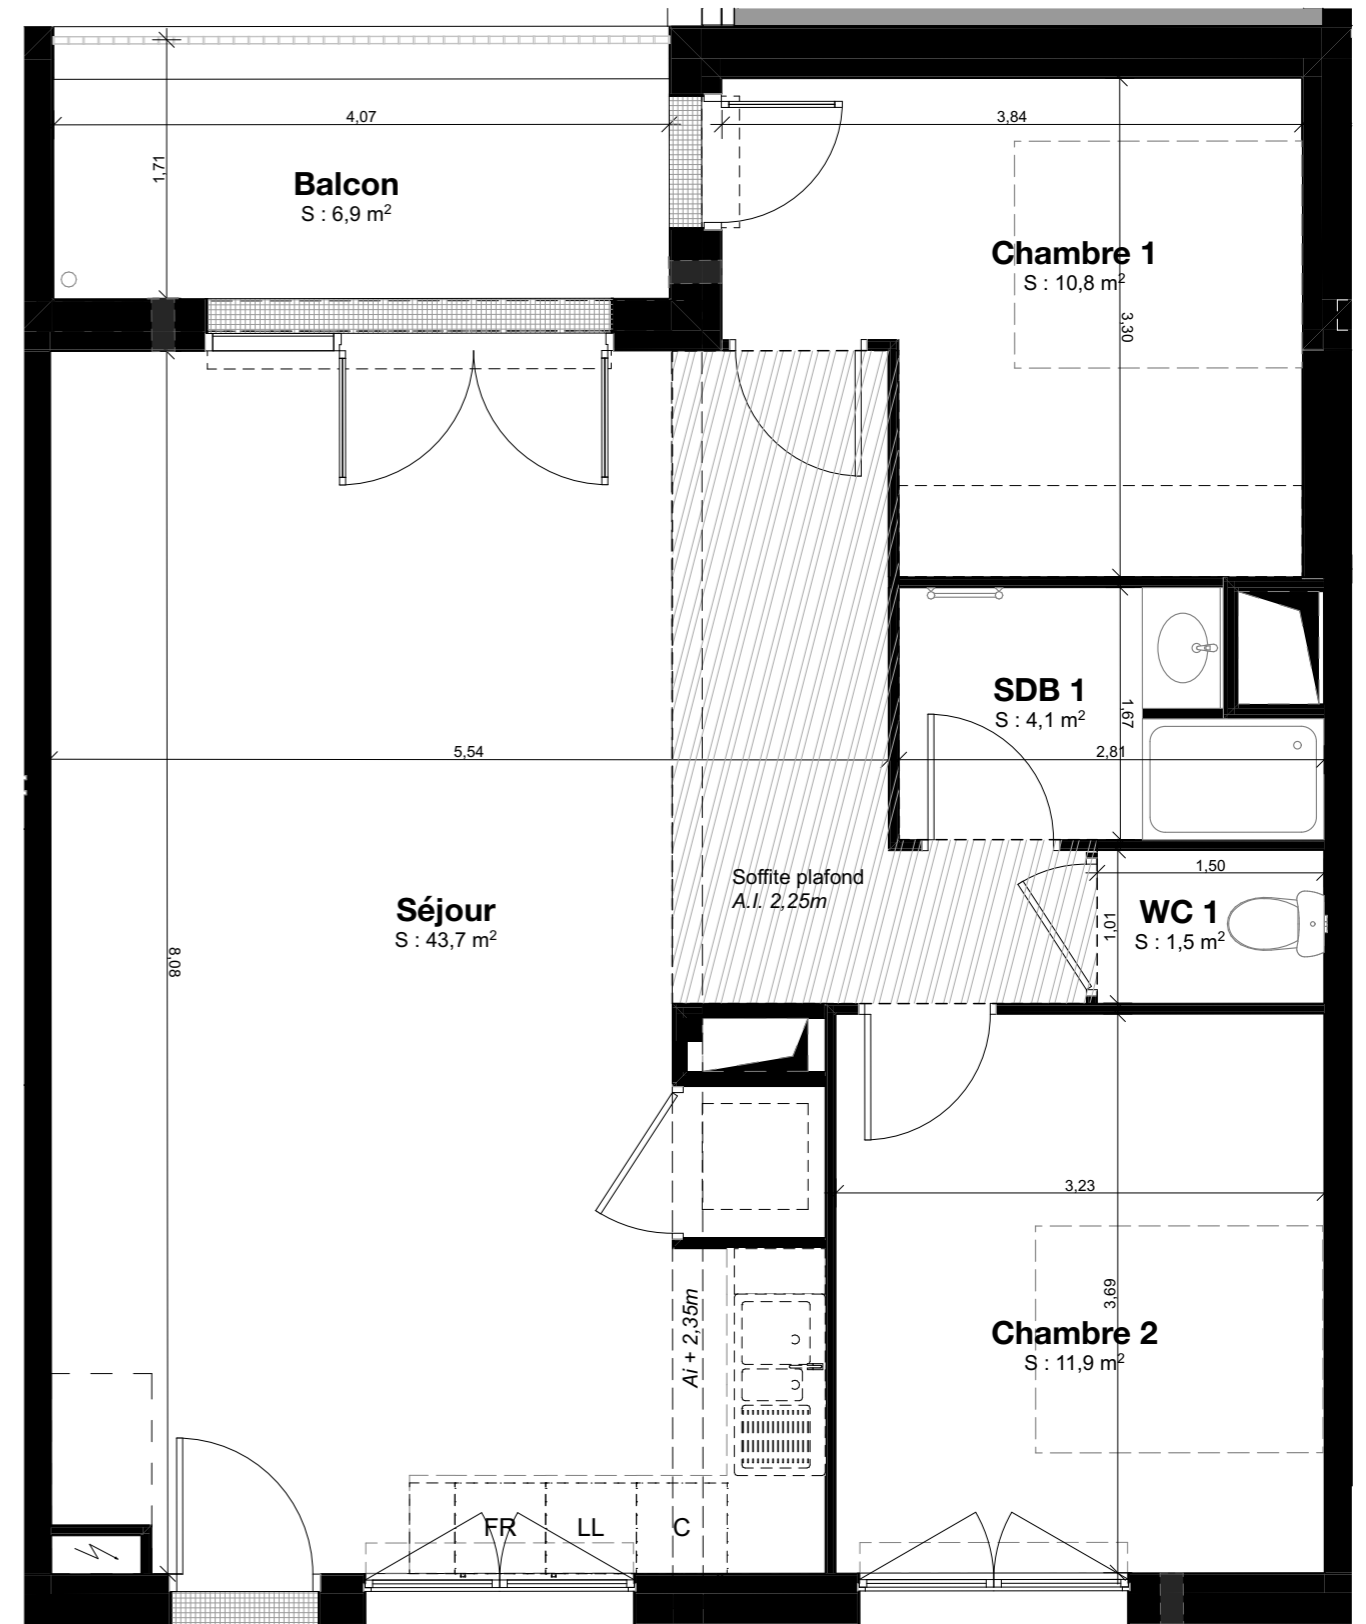

**T3**  
**n°102**

Les côtes et surfaces sont mentionnées à titre indicatif et sont susceptibles de variation dans les tolérances du contrat de réservation. Les gaines et les soffites sont mentionnées à titre indicatif et sont susceptibles de légères variations ou créations en fonction d'impératifs techniques ou administratifs. L'emplacement des éléments de cuisine et salles de bain est mentionné à titre indicatif. Les pointillés ne constituent pas du mobilier rentrant dans le cadre de la vente.

