



Plan de repérage du site



R+2

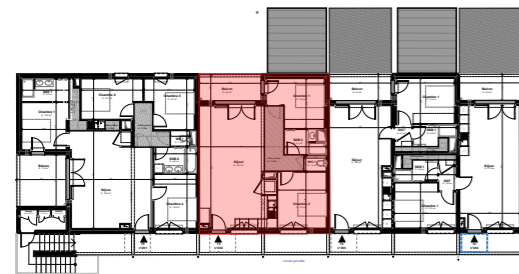

Façade Sud Est

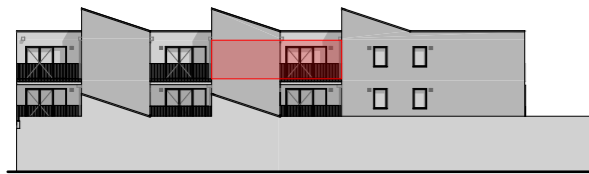


Façade Nord ouest

**Surfaces :**

WC 1	1,3
<b>Chambre 1</b>	<b>10,8</b>
<b>Chambre 2</b>	<b>11,9</b>
<b>SDB 2</b>	<b>4,1</b>
<b>Surfaces habitables :</b>	<b>43,7</b>
Balcon	6,9 m <sup>2</sup>


**Surfaces habitables :** 43,7

Balcon 6,9 m<sup>2</sup>

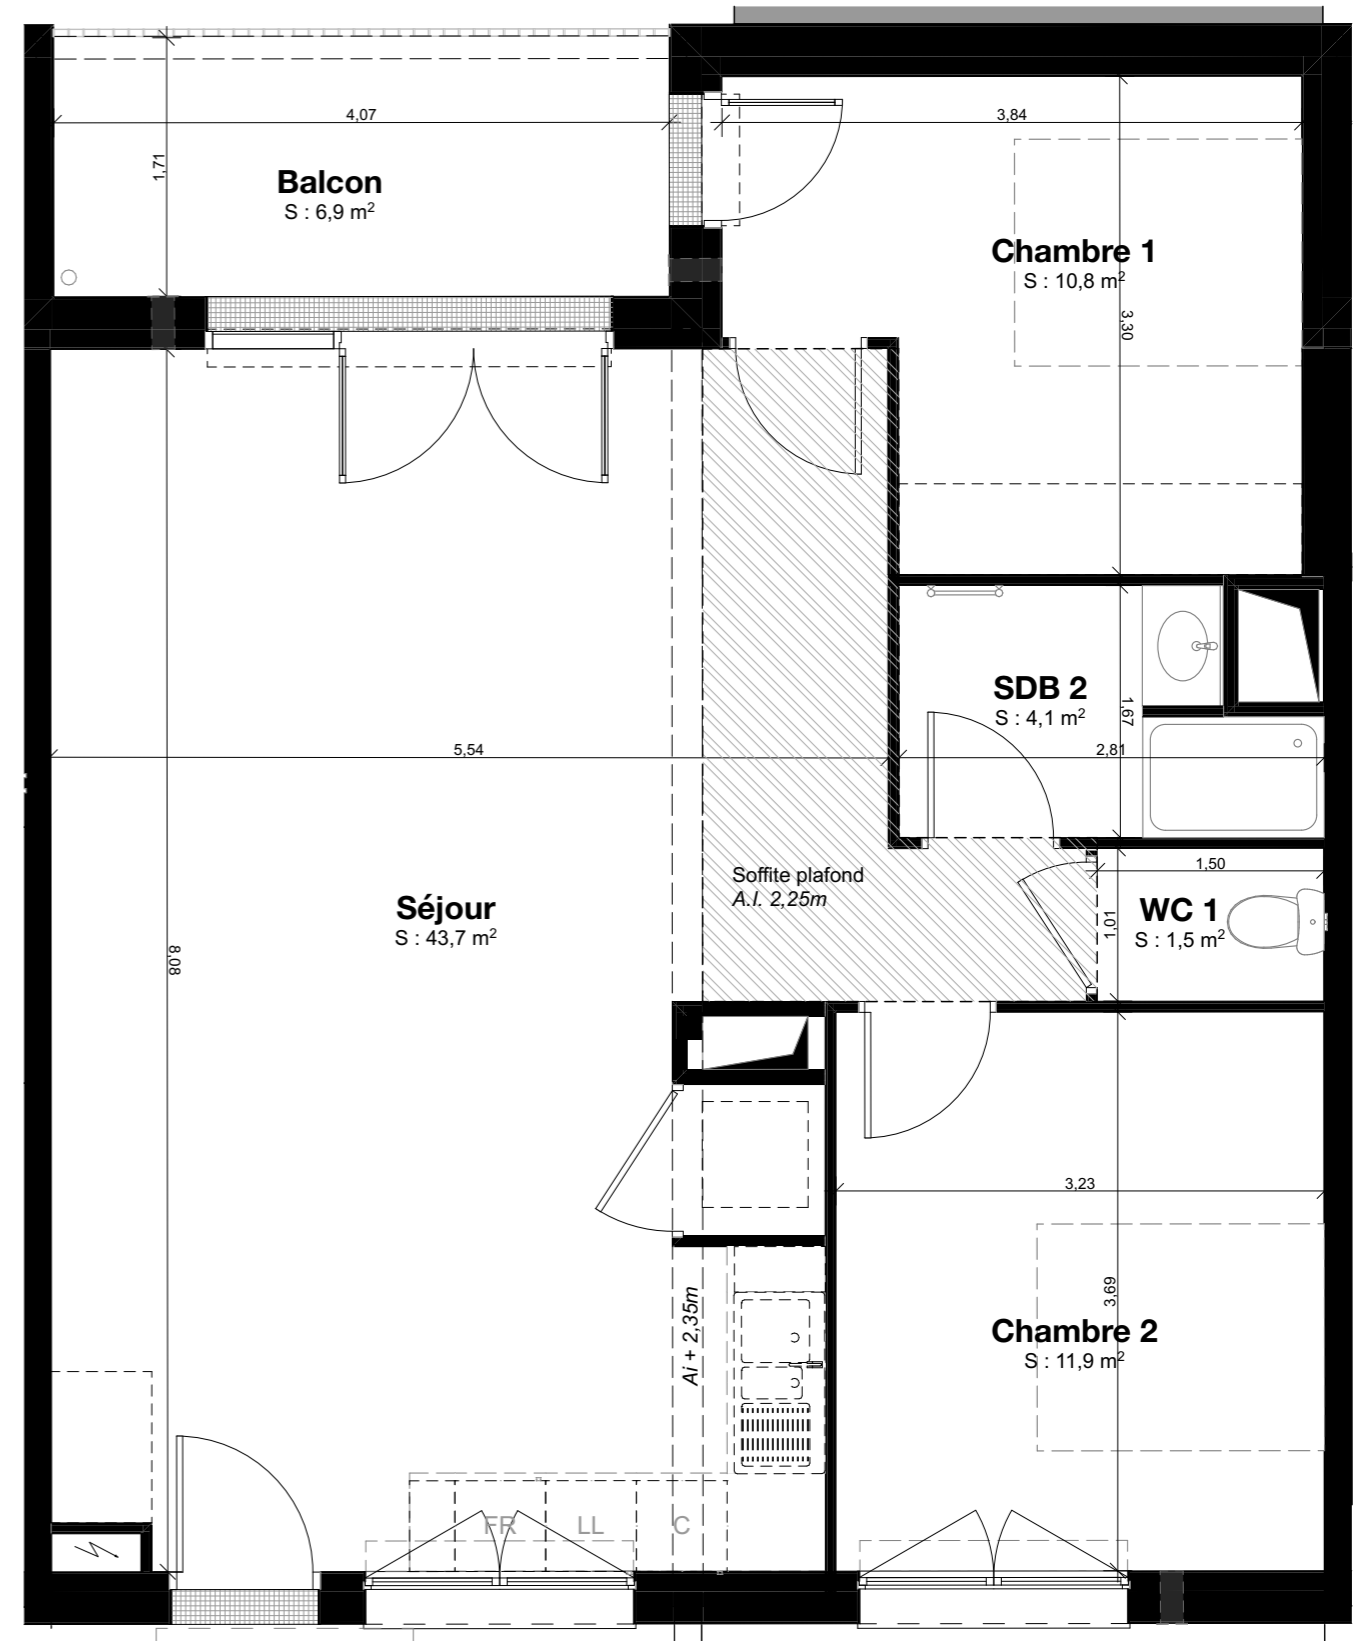

**T3  
n°202**

Les côtes et surfaces sont mentionnées à titre indicatif et sont susceptibles de variation dans les tolérances du contrat de réservation. Les gaines et les soffites sont mentionnées à titre indicatif et sont susceptibles de légères variations ou créations en fonction d'impératifs techniques ou administratifs. L'emplacement des éléments de cuisine et salles de bain est mentionné à titre indicatif. Les pointillés ne constituent pas du mobilier rentrant dans le cadre de la vente.

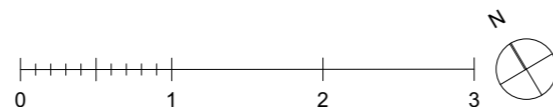

HN

R+2

1:50