


Plan de repérage du site




RDJ

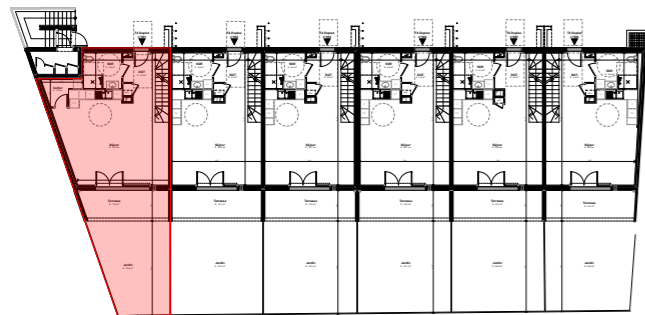

Élévation Sud Est



Élévation Nord Ouest

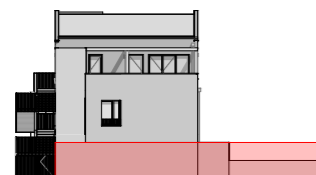

Élévation Sud Ouest

Les côtes et surfaces sont mentionnées à titre indicatif et sont susceptibles de variation dans les tolérances du contrat de réservation. Les gaines et les soffites sont mentionnées à titre indicatif et sont susceptibles de légères variations ou créations en fonction d'impératifs techniques ou administratifs. L'emplacement des éléments de cuisine et salles de bain est mentionné à titre indicatif. Les pointillés ne constituent pas du mobilier rentrant dans le cadre de la vente.


Surfaces :

Cellier	3,3
DGT	3,9
SDE	6,0
Séjour	41,3
Chambre 1	17,0
Chambre 2	15,3
Chambre 3	12,0
DGT	4,6
SDB	5,5

Surfaces habitables : 108,9 m²

Jardin	27,8
Terrasse	11,6


39,4 m²

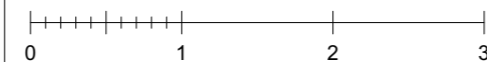


HS


RDJ

1:50

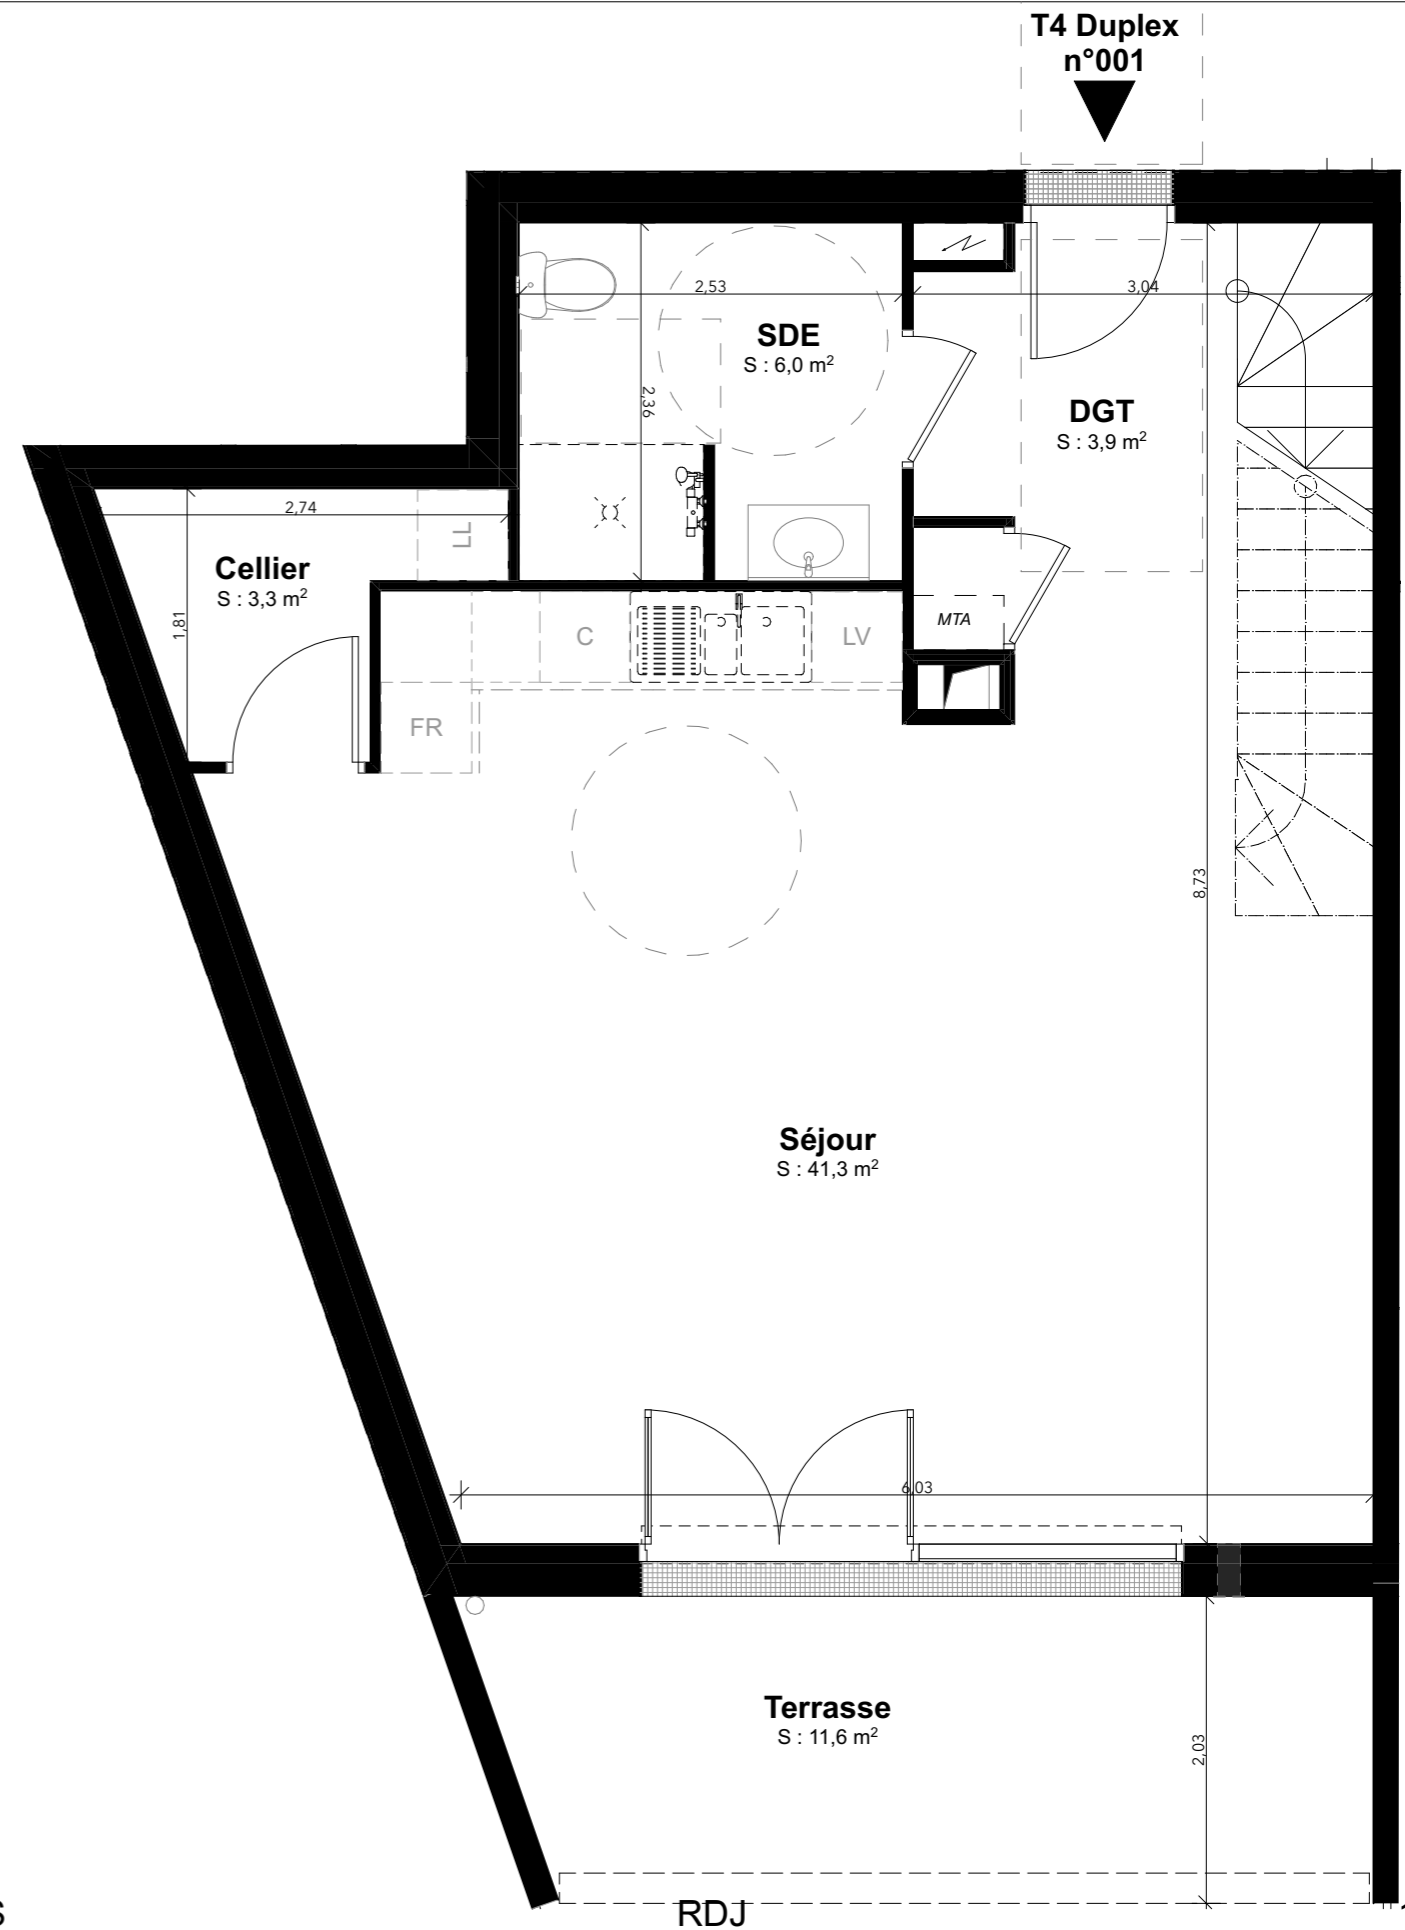

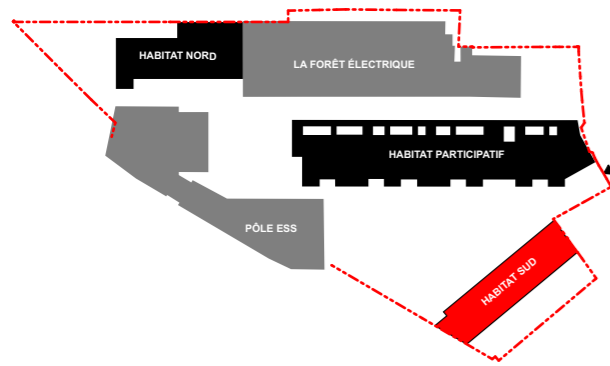

Plan de repérage du site

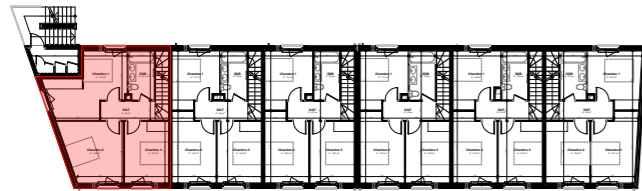


R+1



Élévation Sud Est




Élévation Nord Ouest

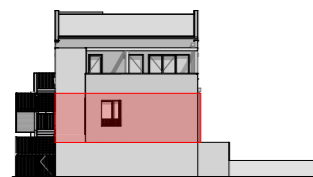

Élévation Sud Ouest

Les côtes et surfaces sont mentionnées à titre indicatif et sont susceptibles de variation dans les tolérances du contrat de réservation. Les gaines et les soffites sont mentionnées à titre indicatif et sont susceptibles de légères variations ou créations en fonction d'impératifs techniques ou administratifs. L'emplacement des éléments de cuisine et salles de bain est mentionné à titre indicatif. Les pointillés ne constituent pas du mobilier rentrant dans le cadre de la vente.

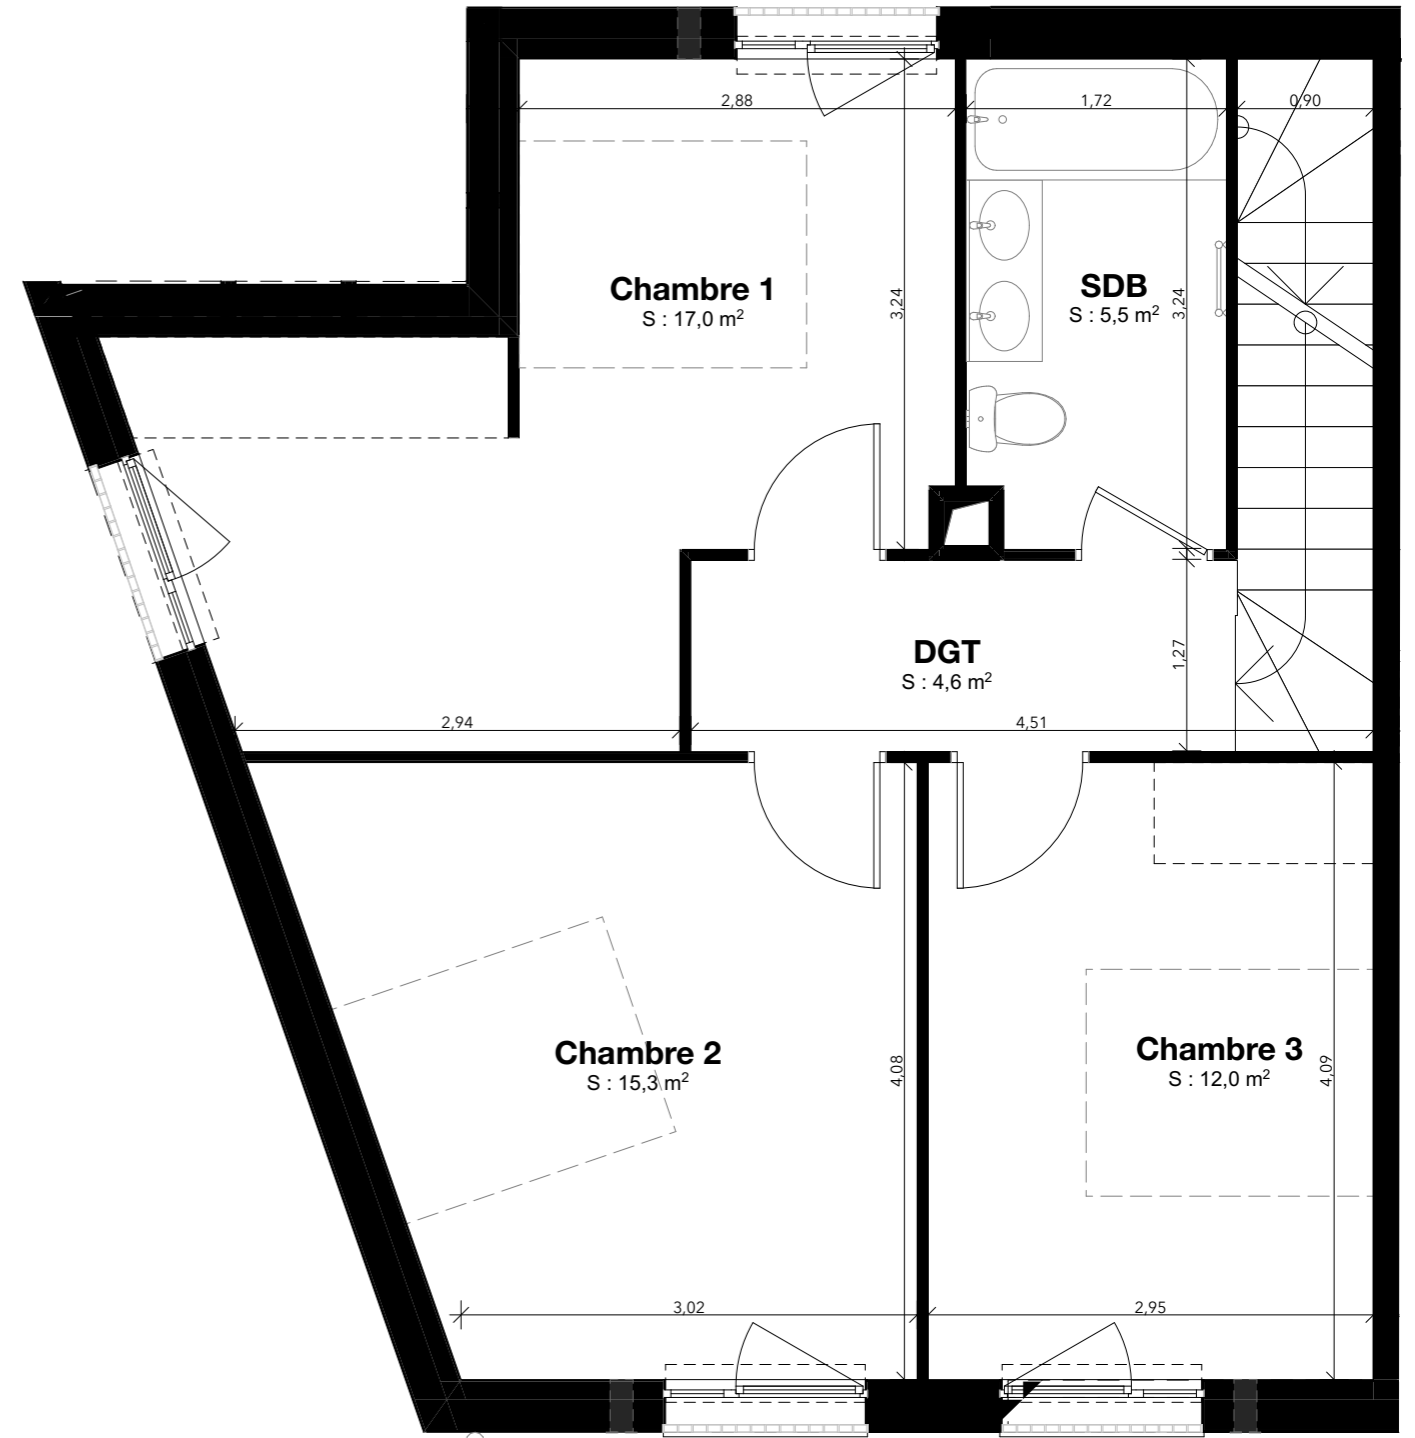


Surfaces :

Cellier	3,3
DGT	3,9
SDE	6,0
Séjour	41,3
Chambre 1	17,0
Chambre 2	15,3
Chambre 3	12,0
DGT	4,6
SDB	5,5

Surfaces habitables : 108,9 m²

Jardin	27,8
Terrasse	11,6
Total	39,4 m²

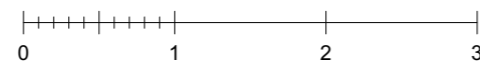

HS

R+1

1:50