


Plan de repérage du site




R+2

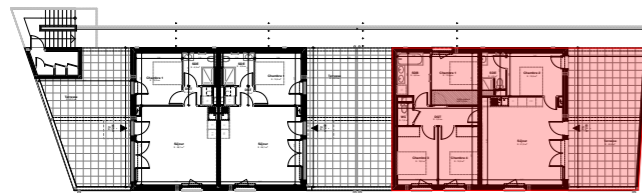


Élévation Sud Est



Élévation Nord Ouest

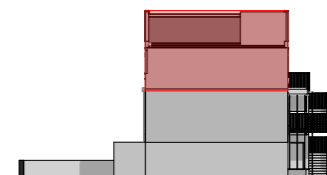

Élévation Nord Est

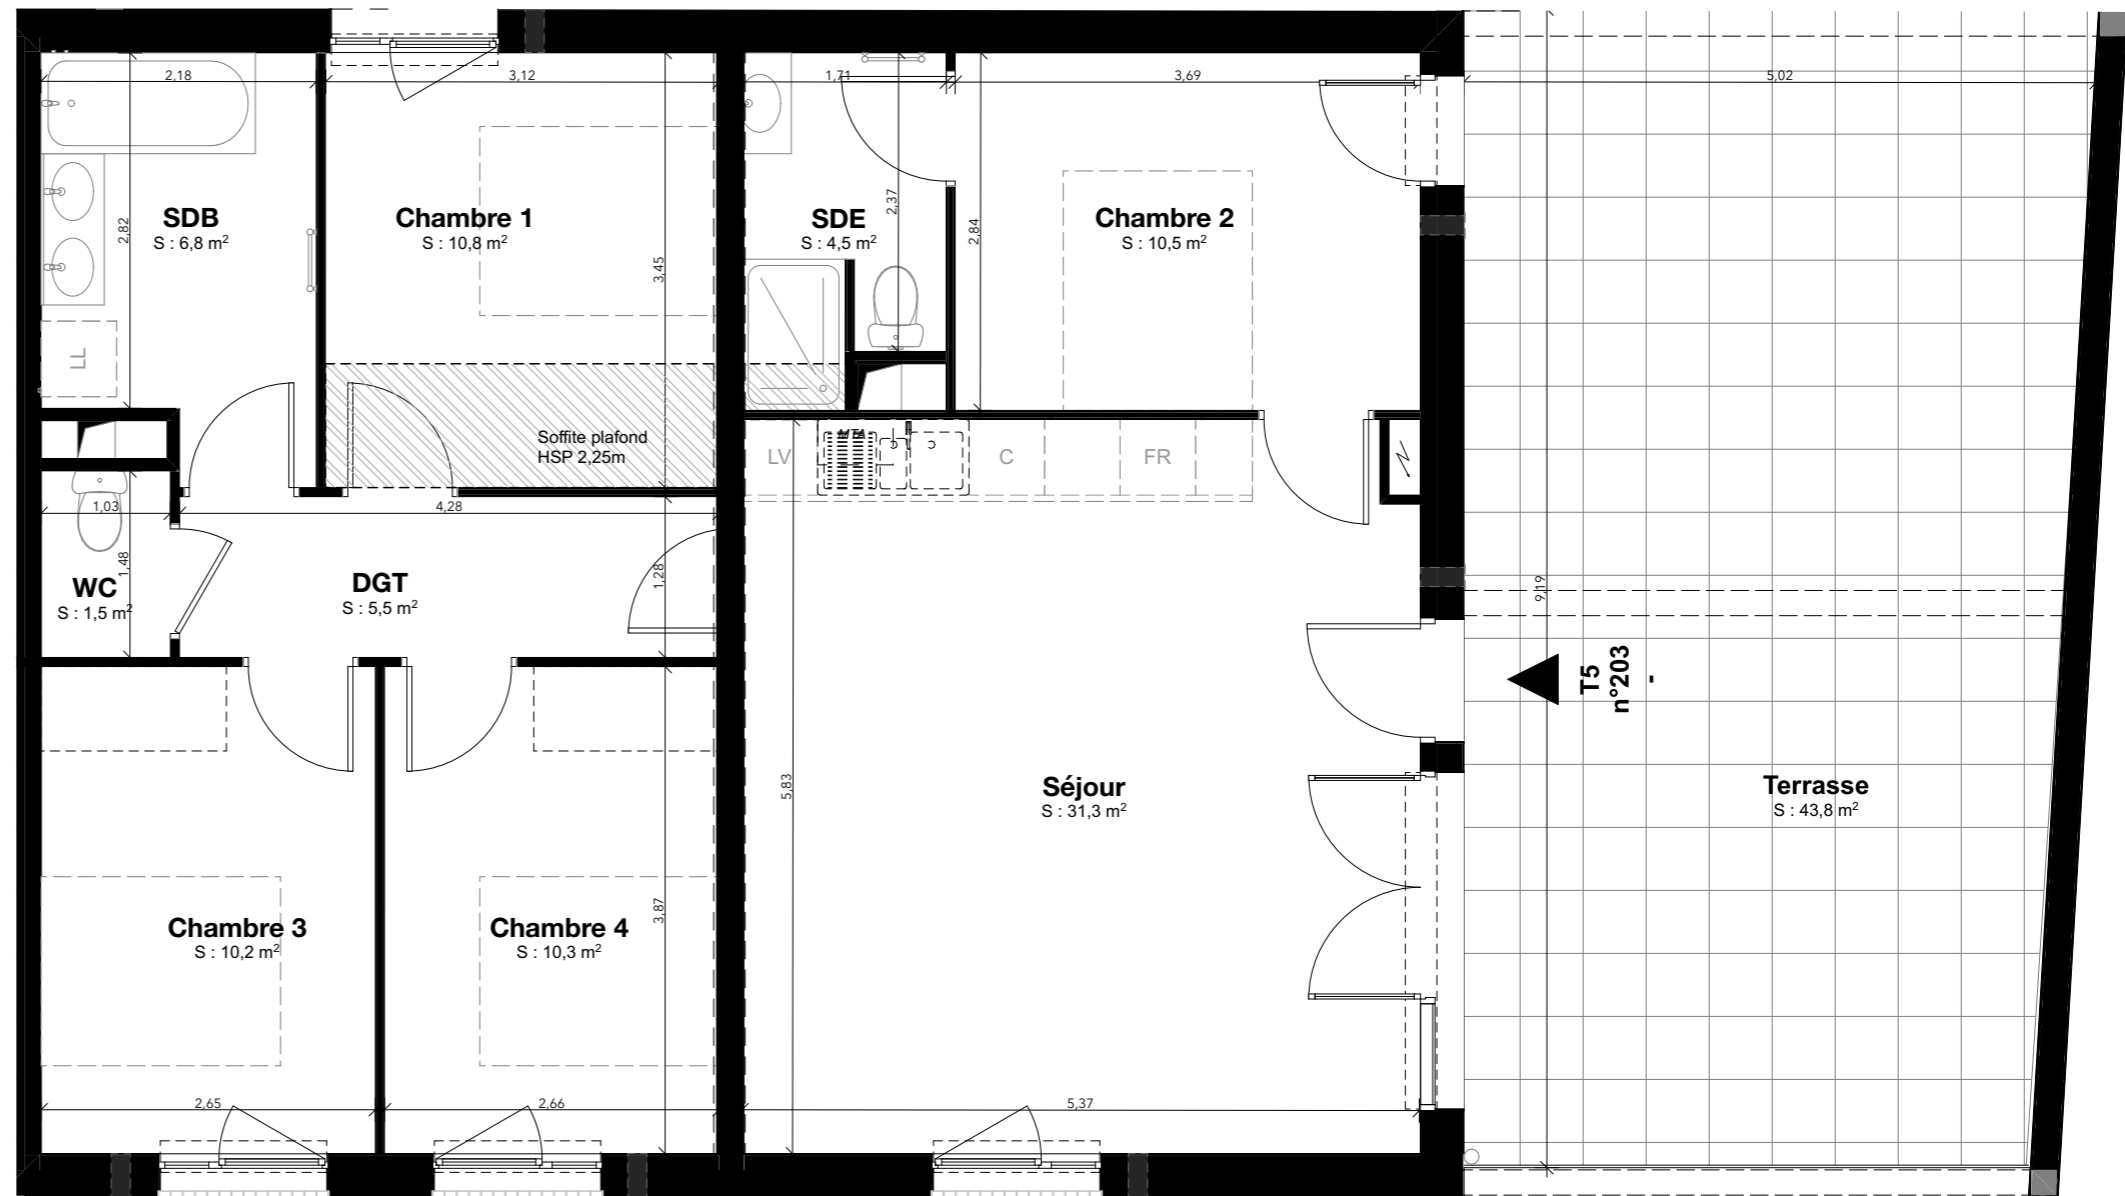

**Surfaces :**

Chambre 1	10,8
Chambre 2	10,5
Chambre 3	10,2
Chambre 4	10,3
DGT	5,5
SDB	6,8
SDE	4,5
Séjour	31,3
WC	1,5

**Surfaces habitables :** 91,4 m<sup>2</sup>

Terrasse	43,8
	43,8 m <sup>2</sup>

Les côtes et surfaces sont mentionnées à titre indicatif et sont susceptibles de variation dans les tolérances du contrat de réservation. Les gaines et les soffites sont mentionnées à titre indicatif et sont susceptibles de légères variations ou créations en fonction d'impératifs techniques ou administratifs. L'emplacement des éléments de cuisine et salles de bain est mentionné à titre indicatif. Les pointillés ne constituent pas du mobilier rentrant dans le cadre de la vente.

