



Plan de repérage du site



R+1

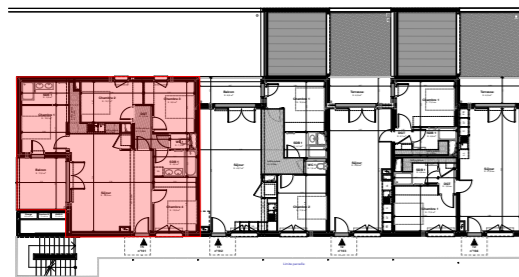

Façade Sud Est

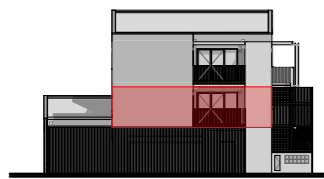


Façade Nord Est



Façade Nord ouest

Les côtes et surfaces sont mentionnées à titre indicatif et sont susceptibles de variation dans les tolérances du contrat de réservation. Les gaines et les soffites sont mentionnées à titre indicatif et sont susceptibles de légères variations ou créations en fonction d'impératifs techniques ou administratifs. L'emplacement des éléments de cuisine et salles de bain est mentionné à titre indicatif. Les pointillés ne constituent pas du mobilier rentrant dans le cadre de la vente.

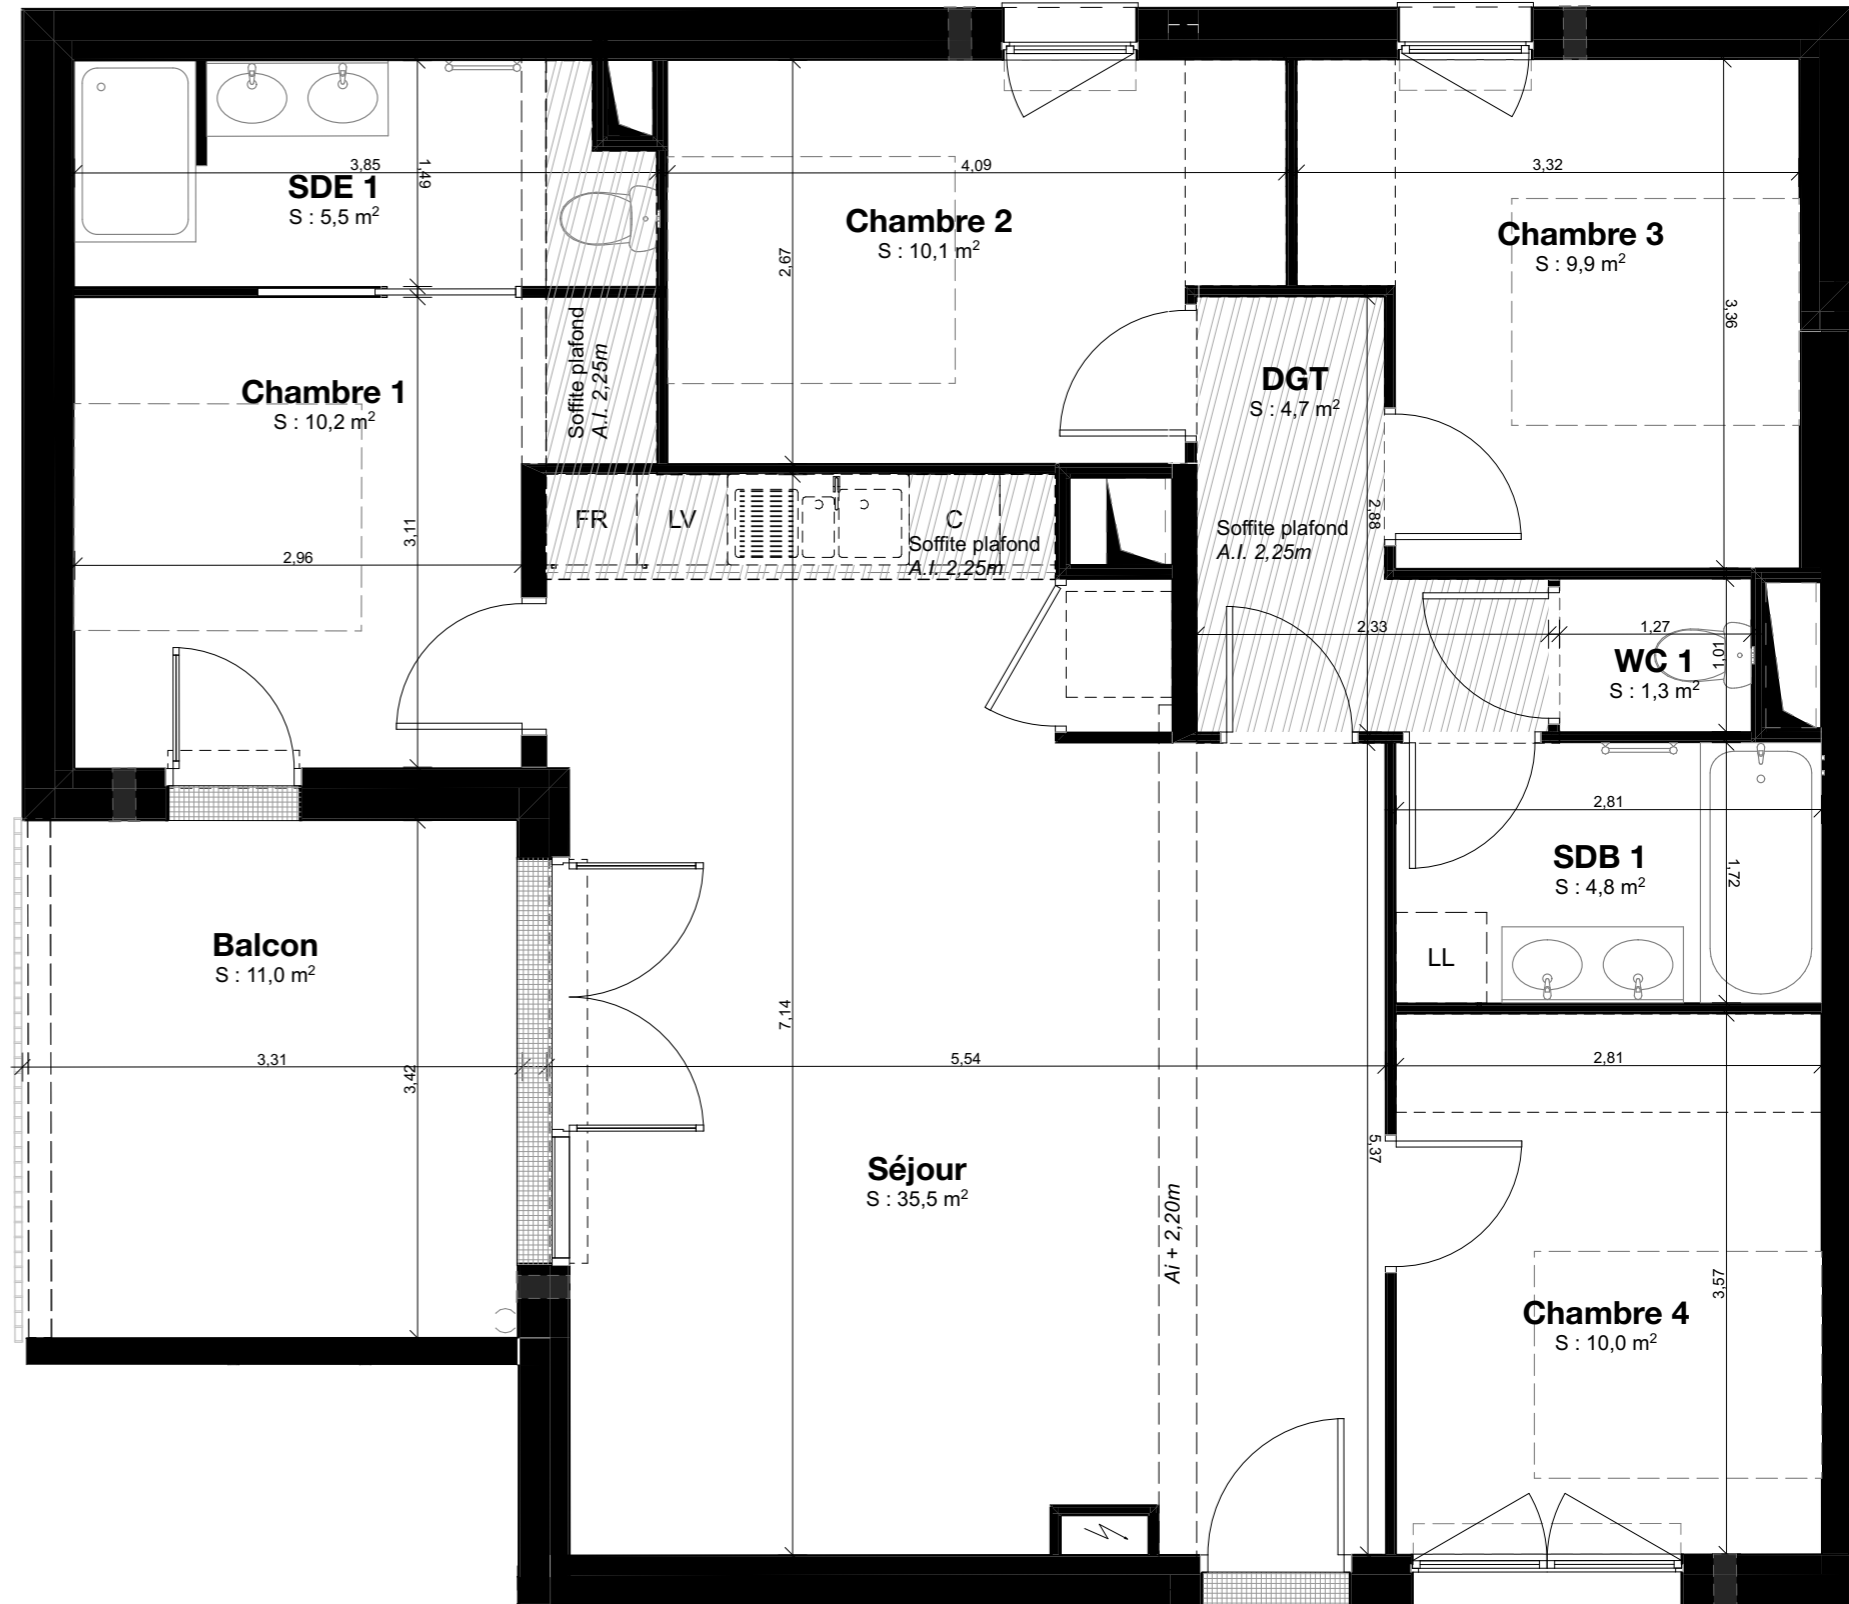


Surfaces :

Chambre 1	10,2
Chambre 2	10,1
Chambre 3	9,9
Chambre 4	10,0
DGT	4,7
SDB 1	4,8
SDE 1	5,5
Séjour	35,5
WC 1	1,3

Surfaces habitables : 92,0 m²

Balcon	11,0 m ²
--------	---------------------

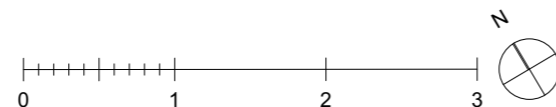

T5
n°101