


Plan de repérage du site




R+2



Façade Sud Est

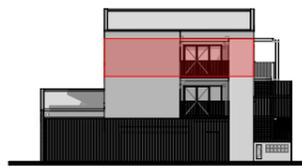


Façade Nord Est

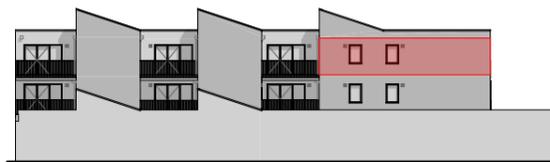

Façade Nord ouest


Les côtes et surfaces sont mentionnées à titre indicatif et sont susceptibles de variation dans les tolérances du contrat de réservation. Les gaines et les soffites sont mentionnées à titre indicatif et sont susceptibles de légères variations ou créations en fonction d'impératifs techniques ou administratifs. L'emplacement des éléments de cuisine et salles de bain est mentionné à titre indicatif. Les pointillés ne constituent pas du mobilier rentrant dans le cadre de la vente.

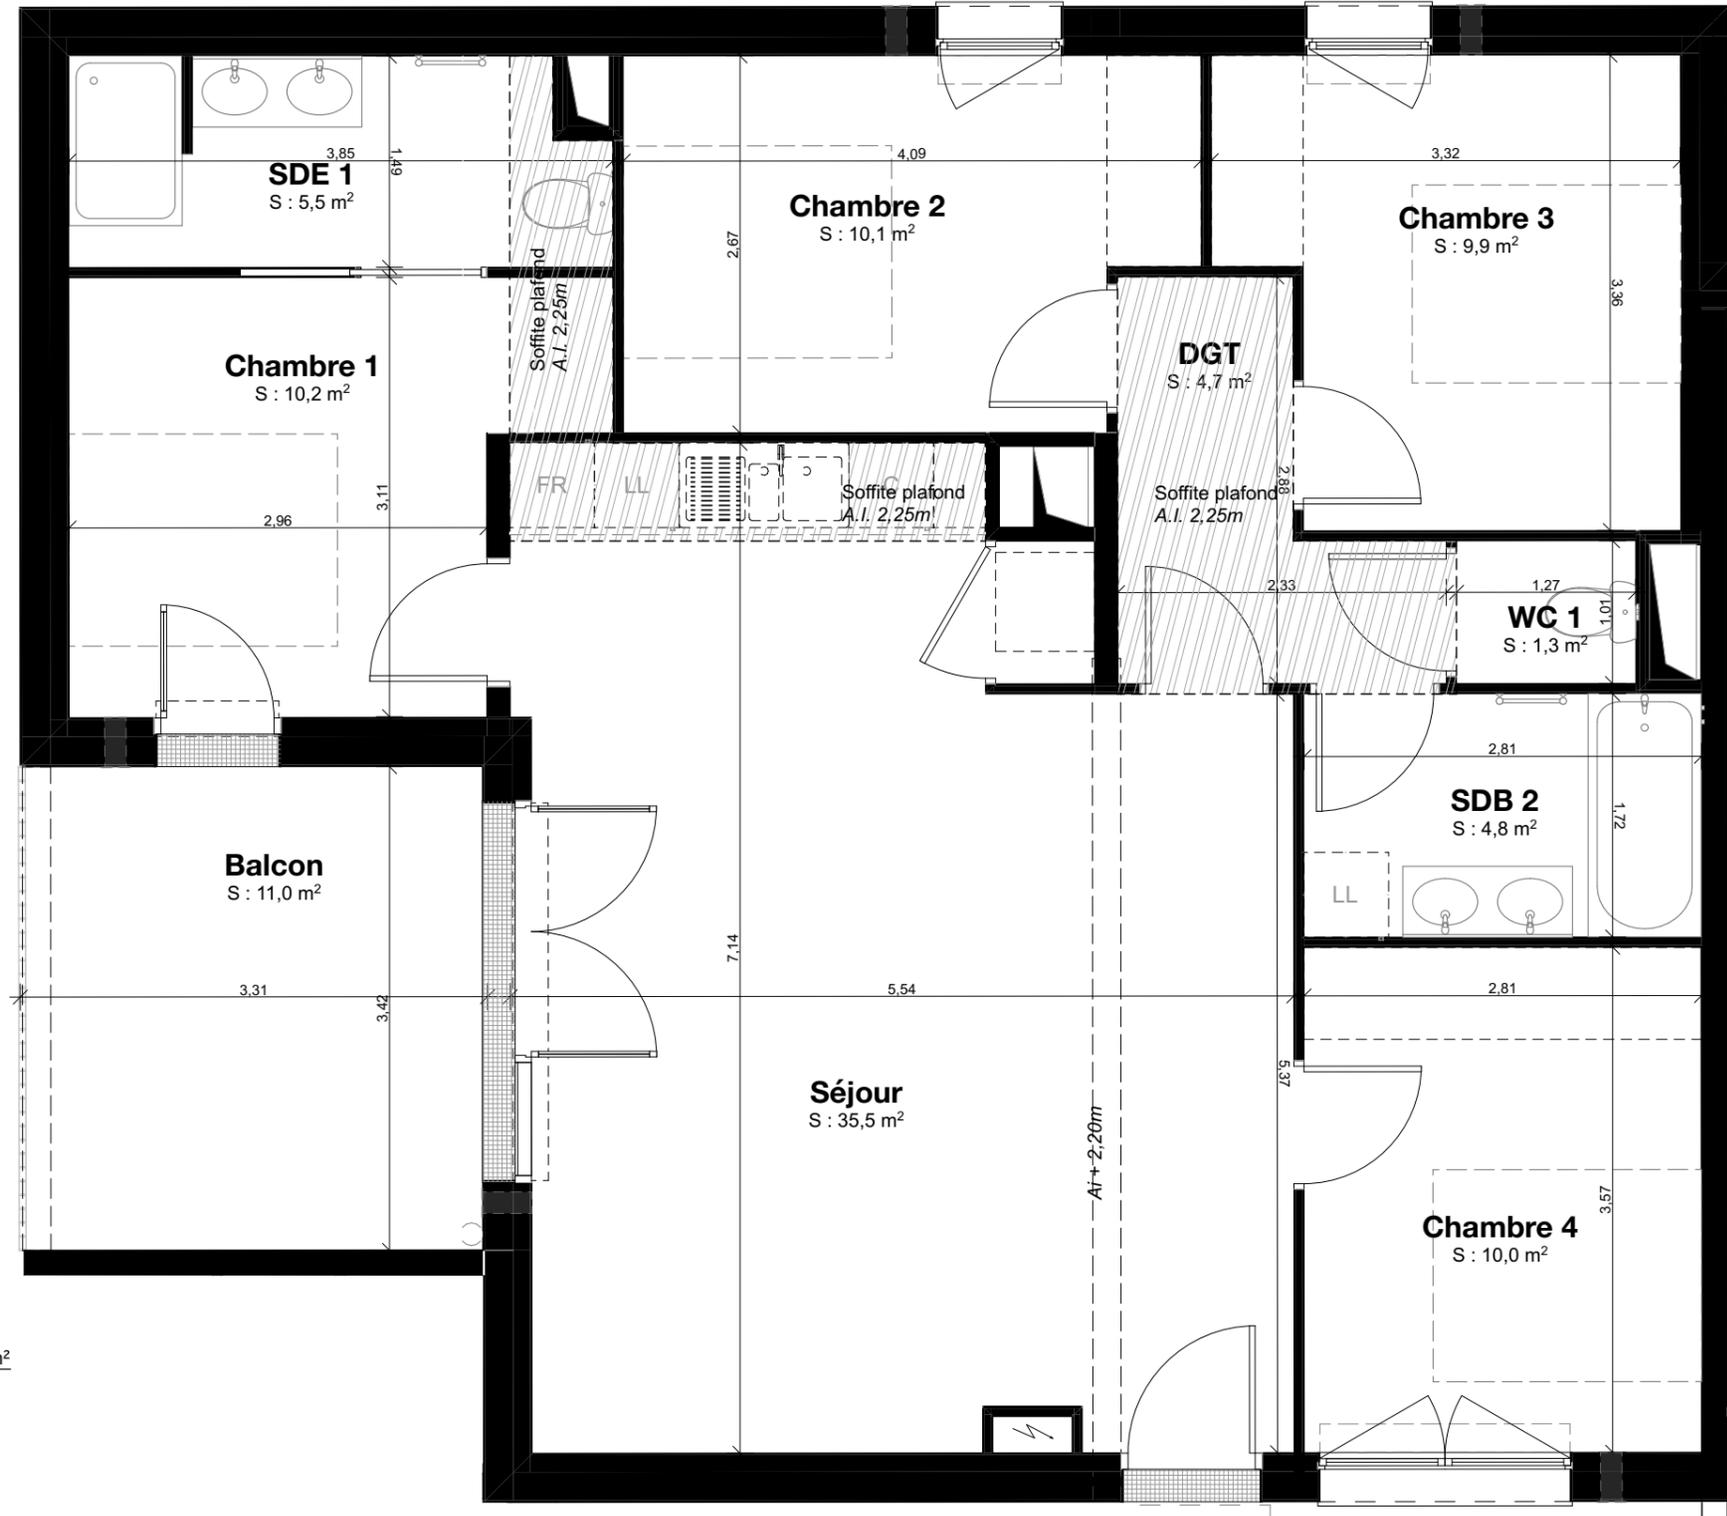

Surfaces :

Terrasse	6,9
Surfaces habitables :	57,7 m²
Chambre 1	10,2
Chambre 2	10,1
Chambre 3	9,9
Chambre 4	10,0
DGT	4,7
SDB 2	4,8
SDE 1	5,5

Surfaces habitables :	35,5
Balcon	11,0 m ²

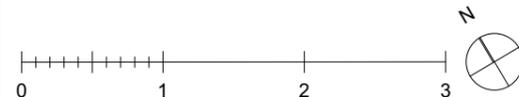

T5
n°201