


# RUE DES SABLES

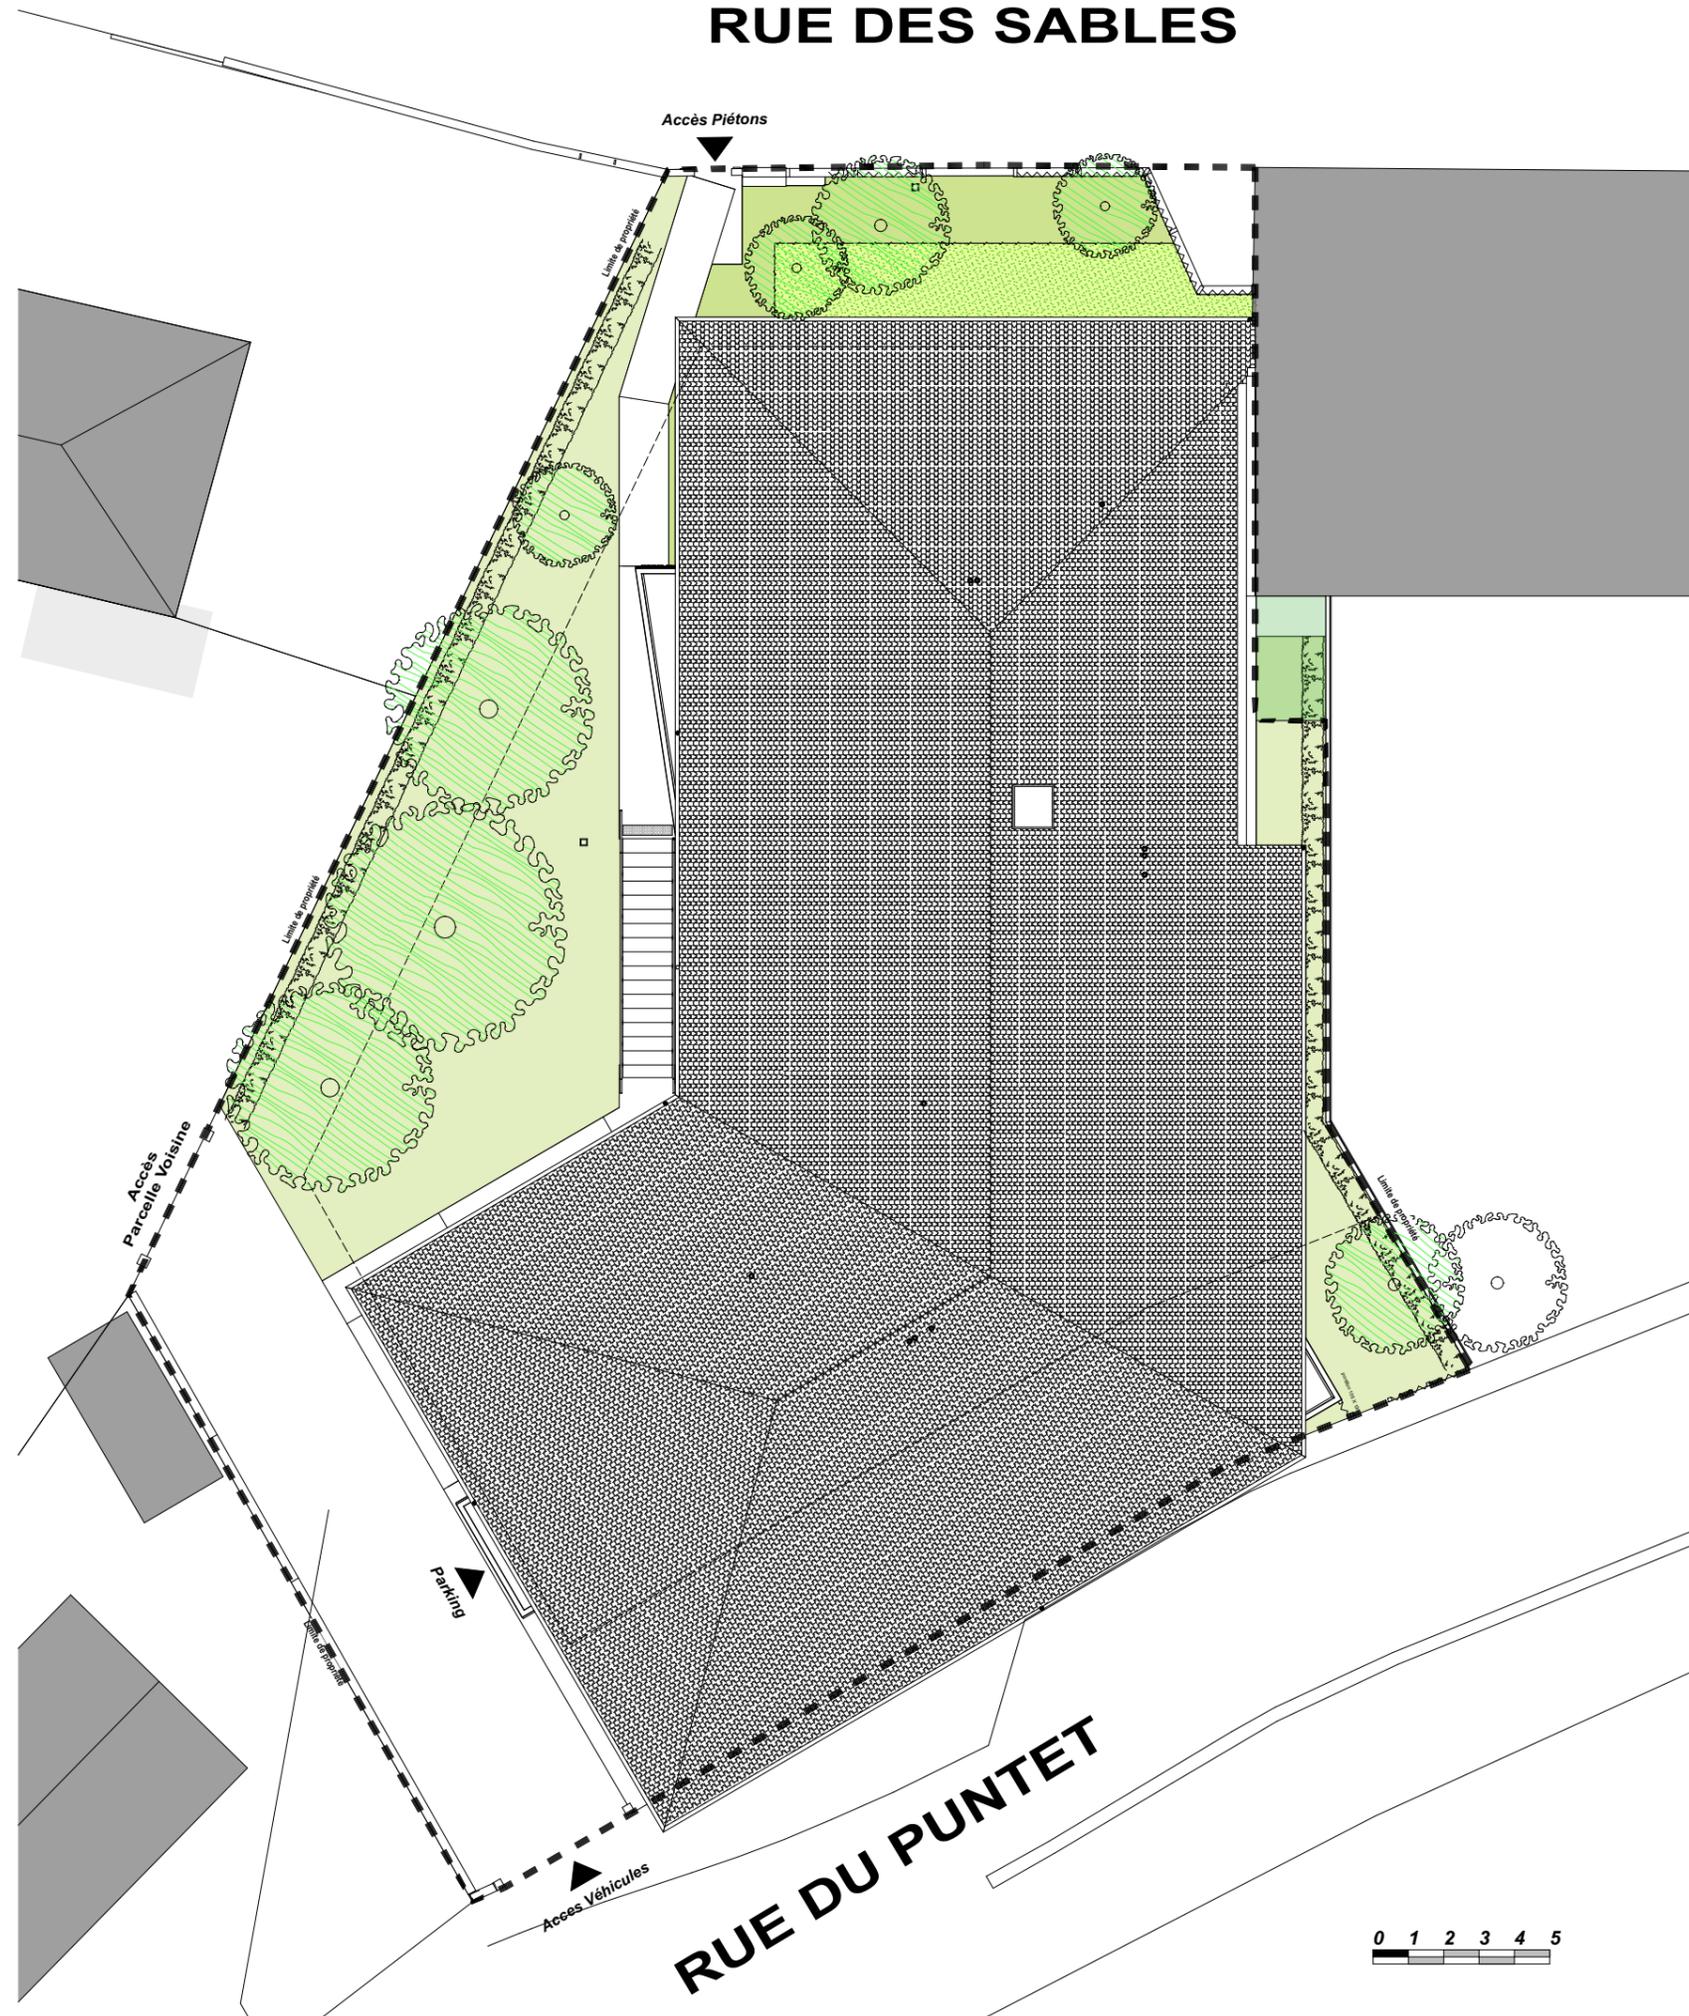

## RÉSIDENCE - LO SHUC

"Ensemble immobilier de 20 logements"

Parentis-En-Born - 40160

72, Rue des Sables



### PLAN DE MASSE

Fait le : 04 07 2023

#### NOTA:

- Des modifications sont susceptibles d'être apportées à ce plan en fonction des nécessités techniques ou réglementaires de la réalisation, tant en ce qui concerne les dimensions libres que l'équipement. Les indications de ce plan sont essentielles mais prévisionnelles, les surfaces indiquées sont approximatives au sens de l'article L61-15 et R261-25 du CCH. Les retombées, soffites, faux-plafond, canalisations, radiateurs ainsi que l'emplacement des équipements sont figurés à titre indicatif. Les plantations éventuelles ne sont pas contractuelles.

DOCUMENT NON CONTRACTUEL