

RÉSIDENCE - LO SHUC

"Ensemble immobilier de 20 logements"

Parentis-En-Born - 40160

72, Rue des Sables



ÉTAGE : Étage 1
TYPE : T3
NUMÉRO : N° : 101



Fait le : 18 07 2024

SURFACES

SURFACES HABITABLE : T3 N°101

Entrée / Dégagement / Placard :	8,07 m ²
Séjour :	22,39 m ²
Cuisine :	6,97 m ²
Chambre 1 :	11,97 m ²
Chambre 2 :	9,46 m ²
Salle d'Eau :	3,87 m ²
WC :	1,58 m ²

SURFACE TOTALE HABITABLE : 64,31 m²

SURFACES ANNEXES :

Loggia :	10,75 m ²
Cellier :	5,32 m ²

NOTA:

- Des modifications sont susceptibles d'être apportées à ce plan en fonction des nécessités techniques ou réglementaires de la réalisation, tant en ce qui concerne les dimensions libres que l'équipement. Les indications de ce plan sont essentielles mais prévisionnelles, les surfaces indiquées sont approximatives au sens de l'article L61-15 et R261-25 du CCH. Les retombées, soffites, faux-plafond, canalisations, radiateurs ainsi que l'emplacement des équipements sont figurés à titre indicatif. Les plantations éventuelles ne sont pas contractuelles.

DOCUMENT NON CONTRACTUEL



PLAN DE NIVEAU ÉTAGE 1 1/500



FACADE NORD-EST 1/500



FACADE NORD-OUEST 1/500

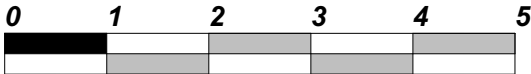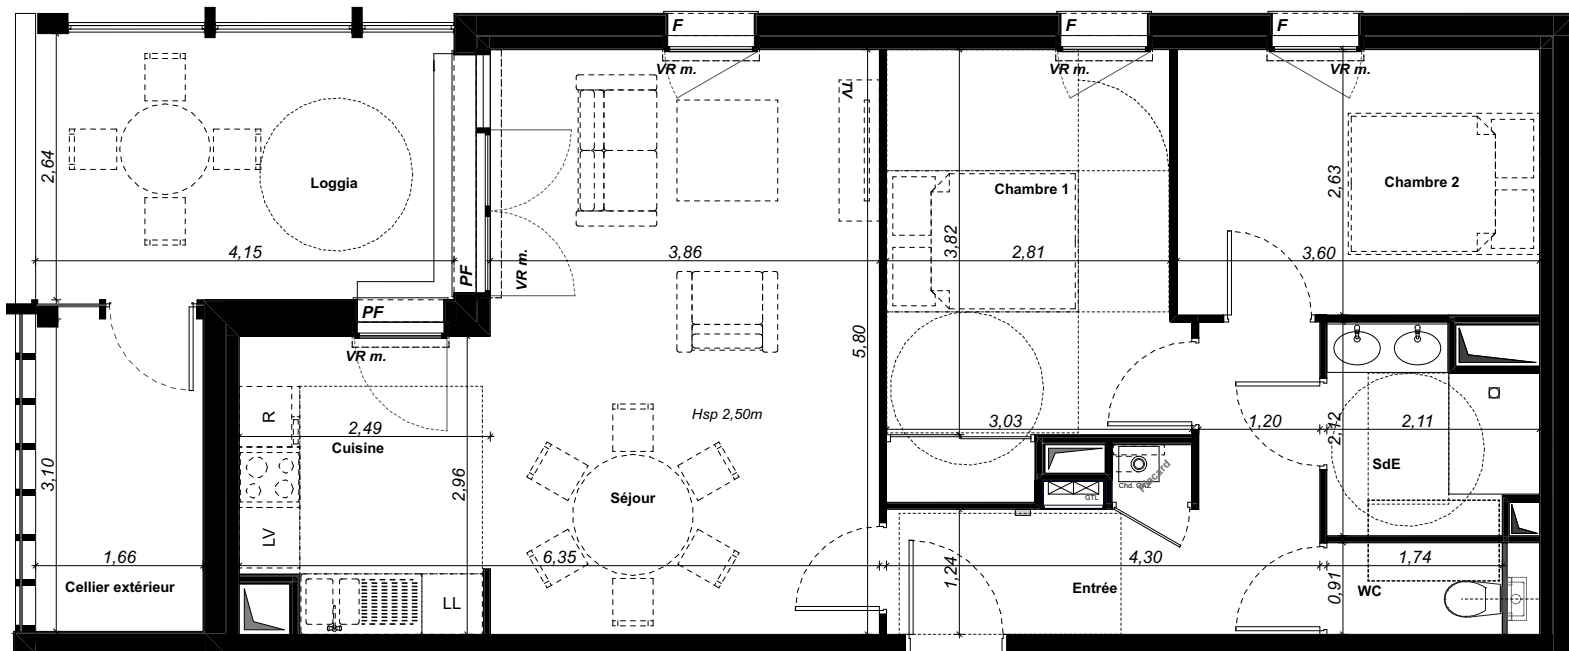

LÉGENDE :

PF : Porte fenêtre

F : Fenêtre

VR m. : Volet Roulant Manuel

GTL : Compteur Électrique Individuel

LL/LV/R : Lave Linge/Lave Vaisselle/ Réfrigérateur

— : Clôture basse (hors 100.00m)



Emplacement évier



Emplacement cuisson



Emplacement réfrigérateur



Emplacement Lave-Linge

PL. Placard



Gaine



Tableau électrique



Emplacement Lave-Vaisselle

DIMENSIONS ACCESSIBILITÉ HANDICAPÉS :

