


Résidence L'ECUYER à Vigoulet-Auzil

Commerce N° 2
RDC

Fait le : mercredi 28 février 2024

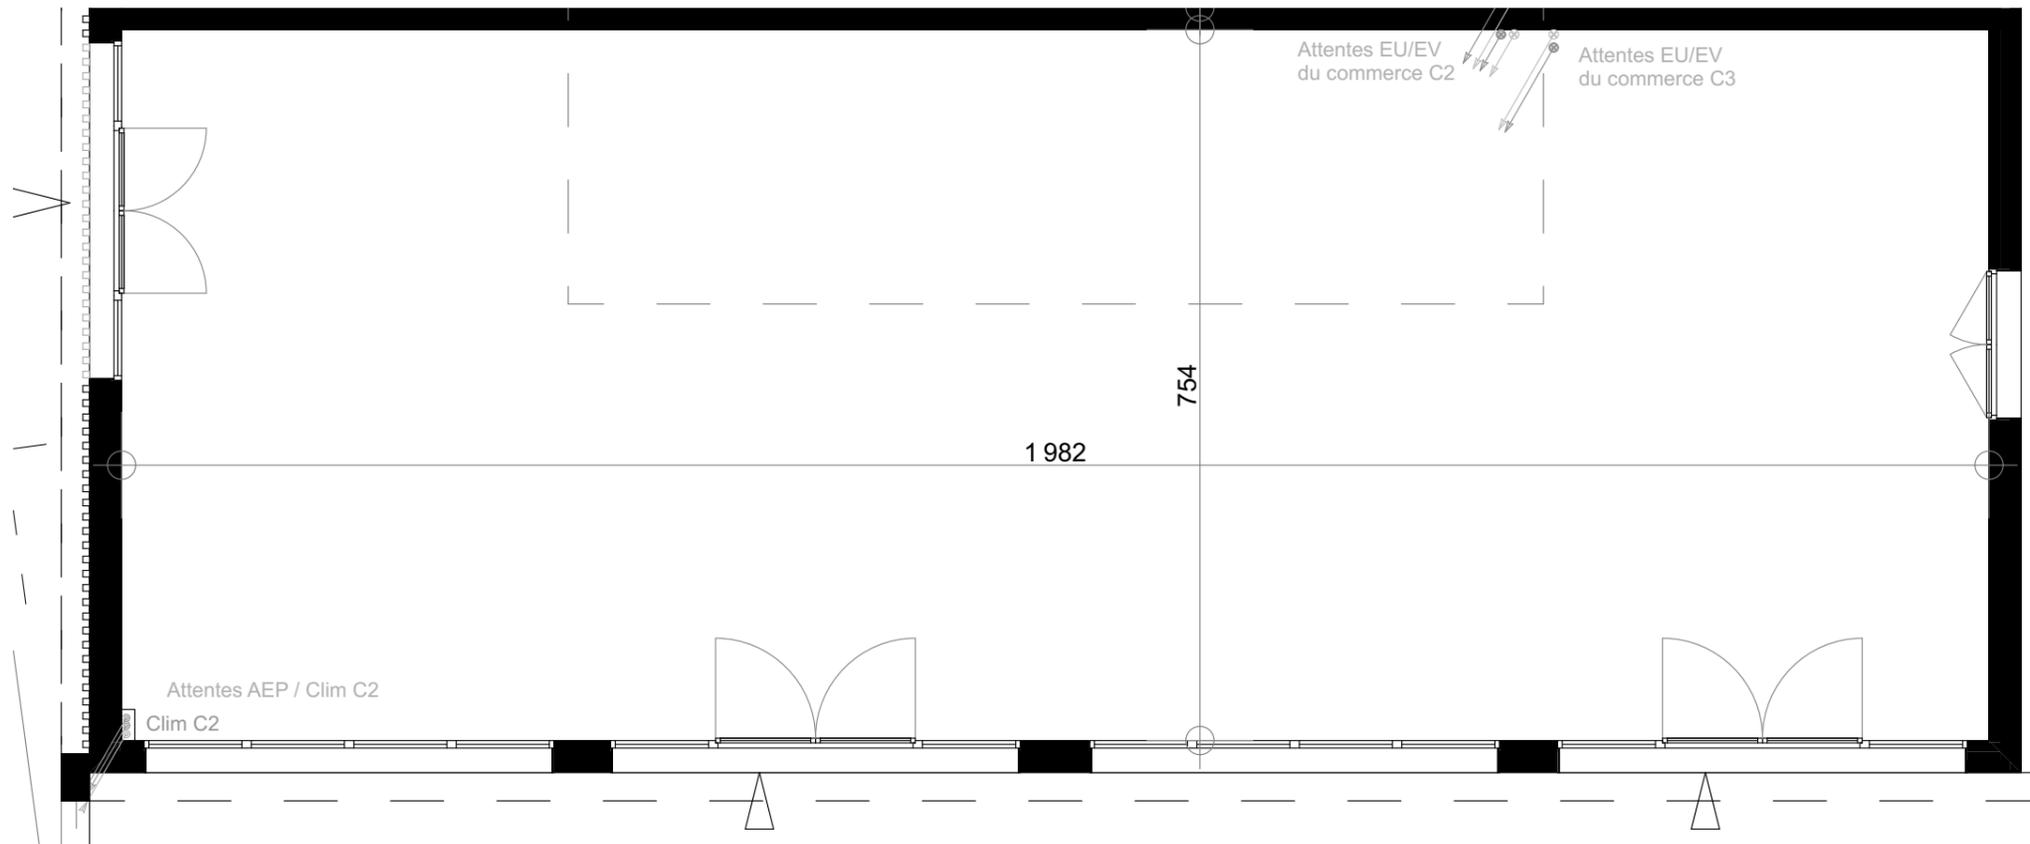

C2: Pharmacie
150m²


SURFACE 149,44

La surface des pièces peut varier en fonction des techniques de construction choisies, du positionnement et de l'établissement des plans d'exécution.


DOCUMENT NON CONTRACTUEL




Dimensions minima l'accessibilité handicapée

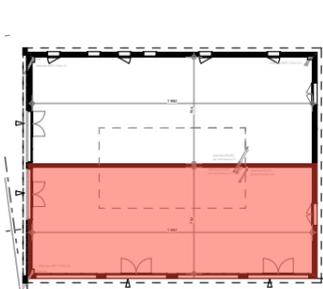

RDC

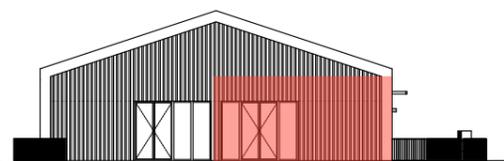


Façade NORD OUEST

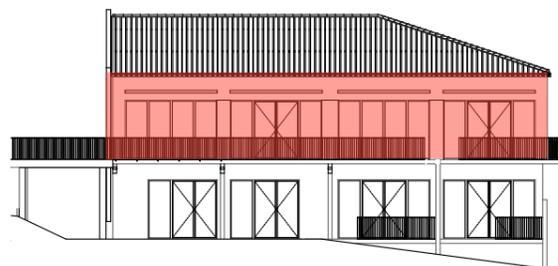

Façade SUD OUEST



Façade SUD EST

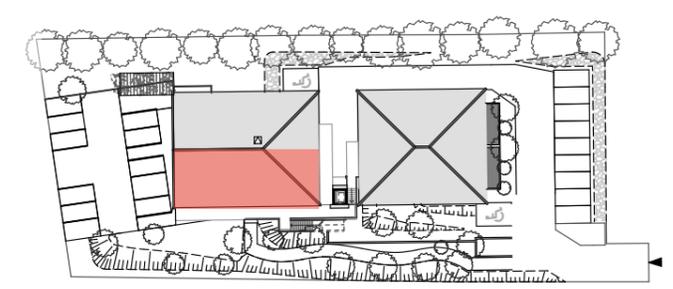

Plan Masse