


# Résidence L'ECUYER à Vigoulet-Auzil

Commerce N° 7

R-1

Fait le : mercredi 28 février 2024

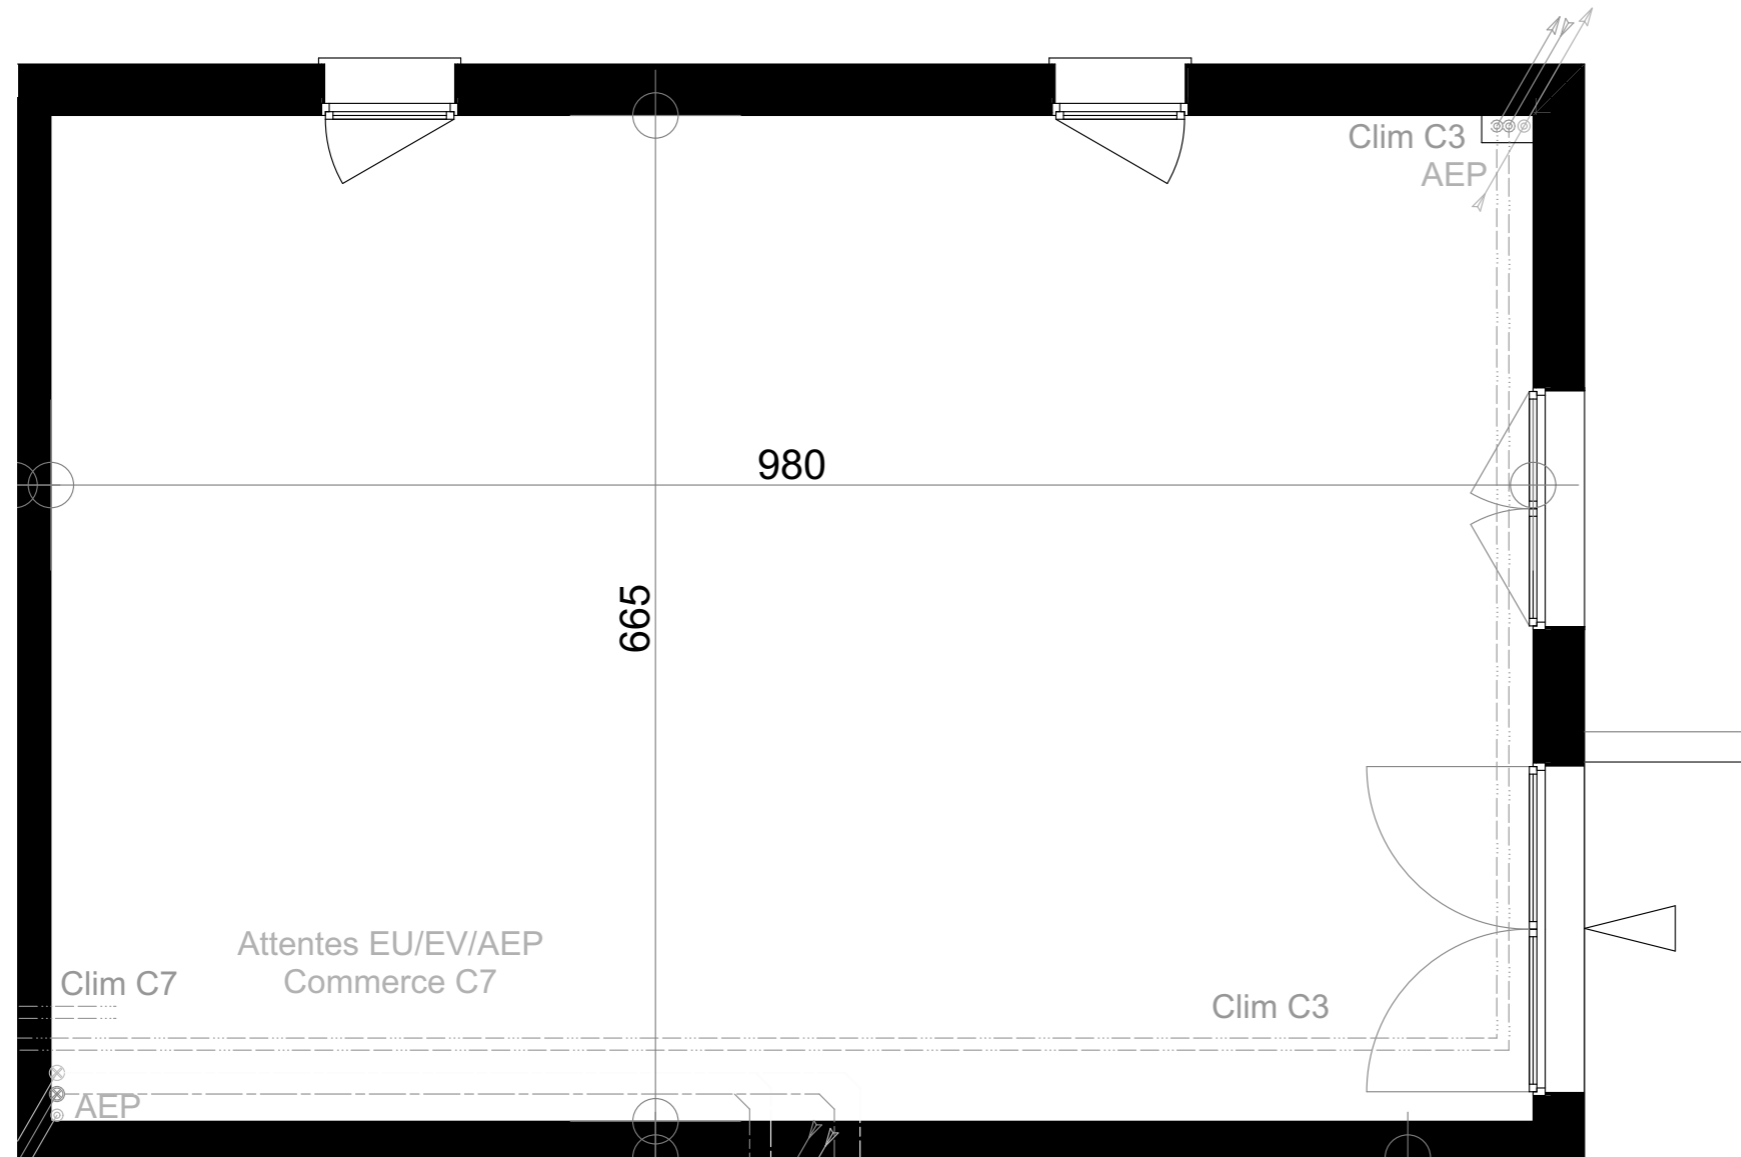


SURFACE 65,55



Dimensions minima l'accessibilité handicapée

La surface des pièces peut varier en fonction des techniques de construction choisies, du positionnement et de l'établissement des plans d'exécution.


DOCUMENT NON CONTRACTUEL

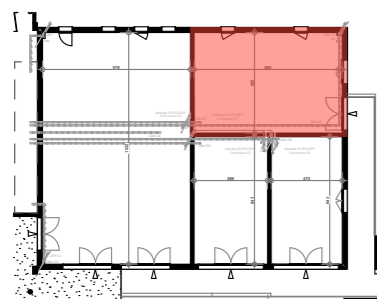


R-1



Façade SUD EST

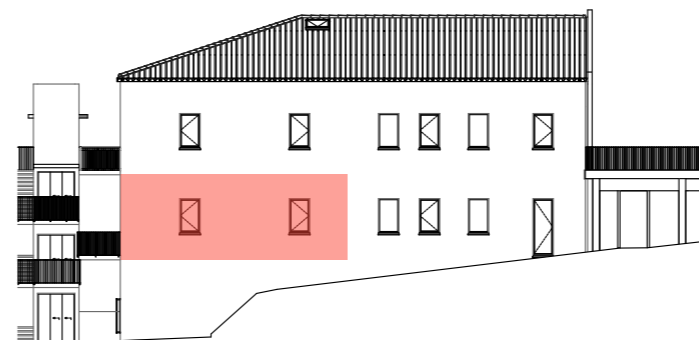

Façade NORD EST

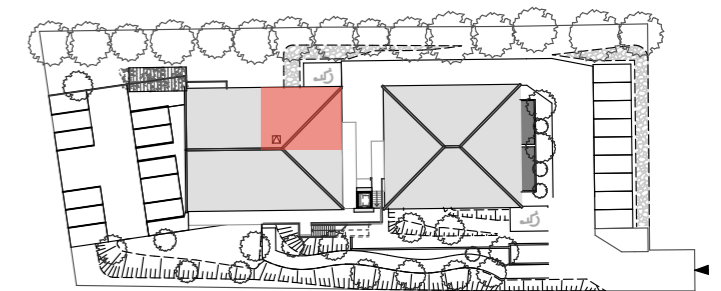

Plan Masse