





NOTA BENE

Des modifications sont susceptibles d'être apportées à ce plan en fonction des nécessités techniques de réalisation, tant en ce qui concerne les dimensions libres que l'équipement (en particulier, en fonction de l'étude thermique, les radiateurs pourront être redimensionnés en nombre et en puissance). Les surfaces indiquées, ainsi que l'encombrement des gaines et la profondeur des placards sont approximatifs. Les retombées, faux plafonds, soffites, gaines et canalisations, ainsi que l'équipement sont figurés à titre indicatif. La surface globale peut varier de plus ou moins 5%

LÉGENDE


- LL : emplacement lave-linge
- LV : emplacement lave-vaisselle
- PL : placard
- PLEQ : placard équipé
- TE : tableau électrique
- R : emplacement réfrigérateur
- CE : emplacement cuisson électrique
- VR : volet roulant
- VRE : volet roulant électrique
- F : fenêtre
- PF : porte-fenêtre
- CH : chambre
- SDB : salle de bain
- SDE : salle d'eau
- DGT : dégagement

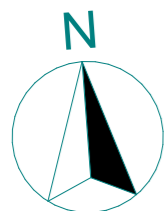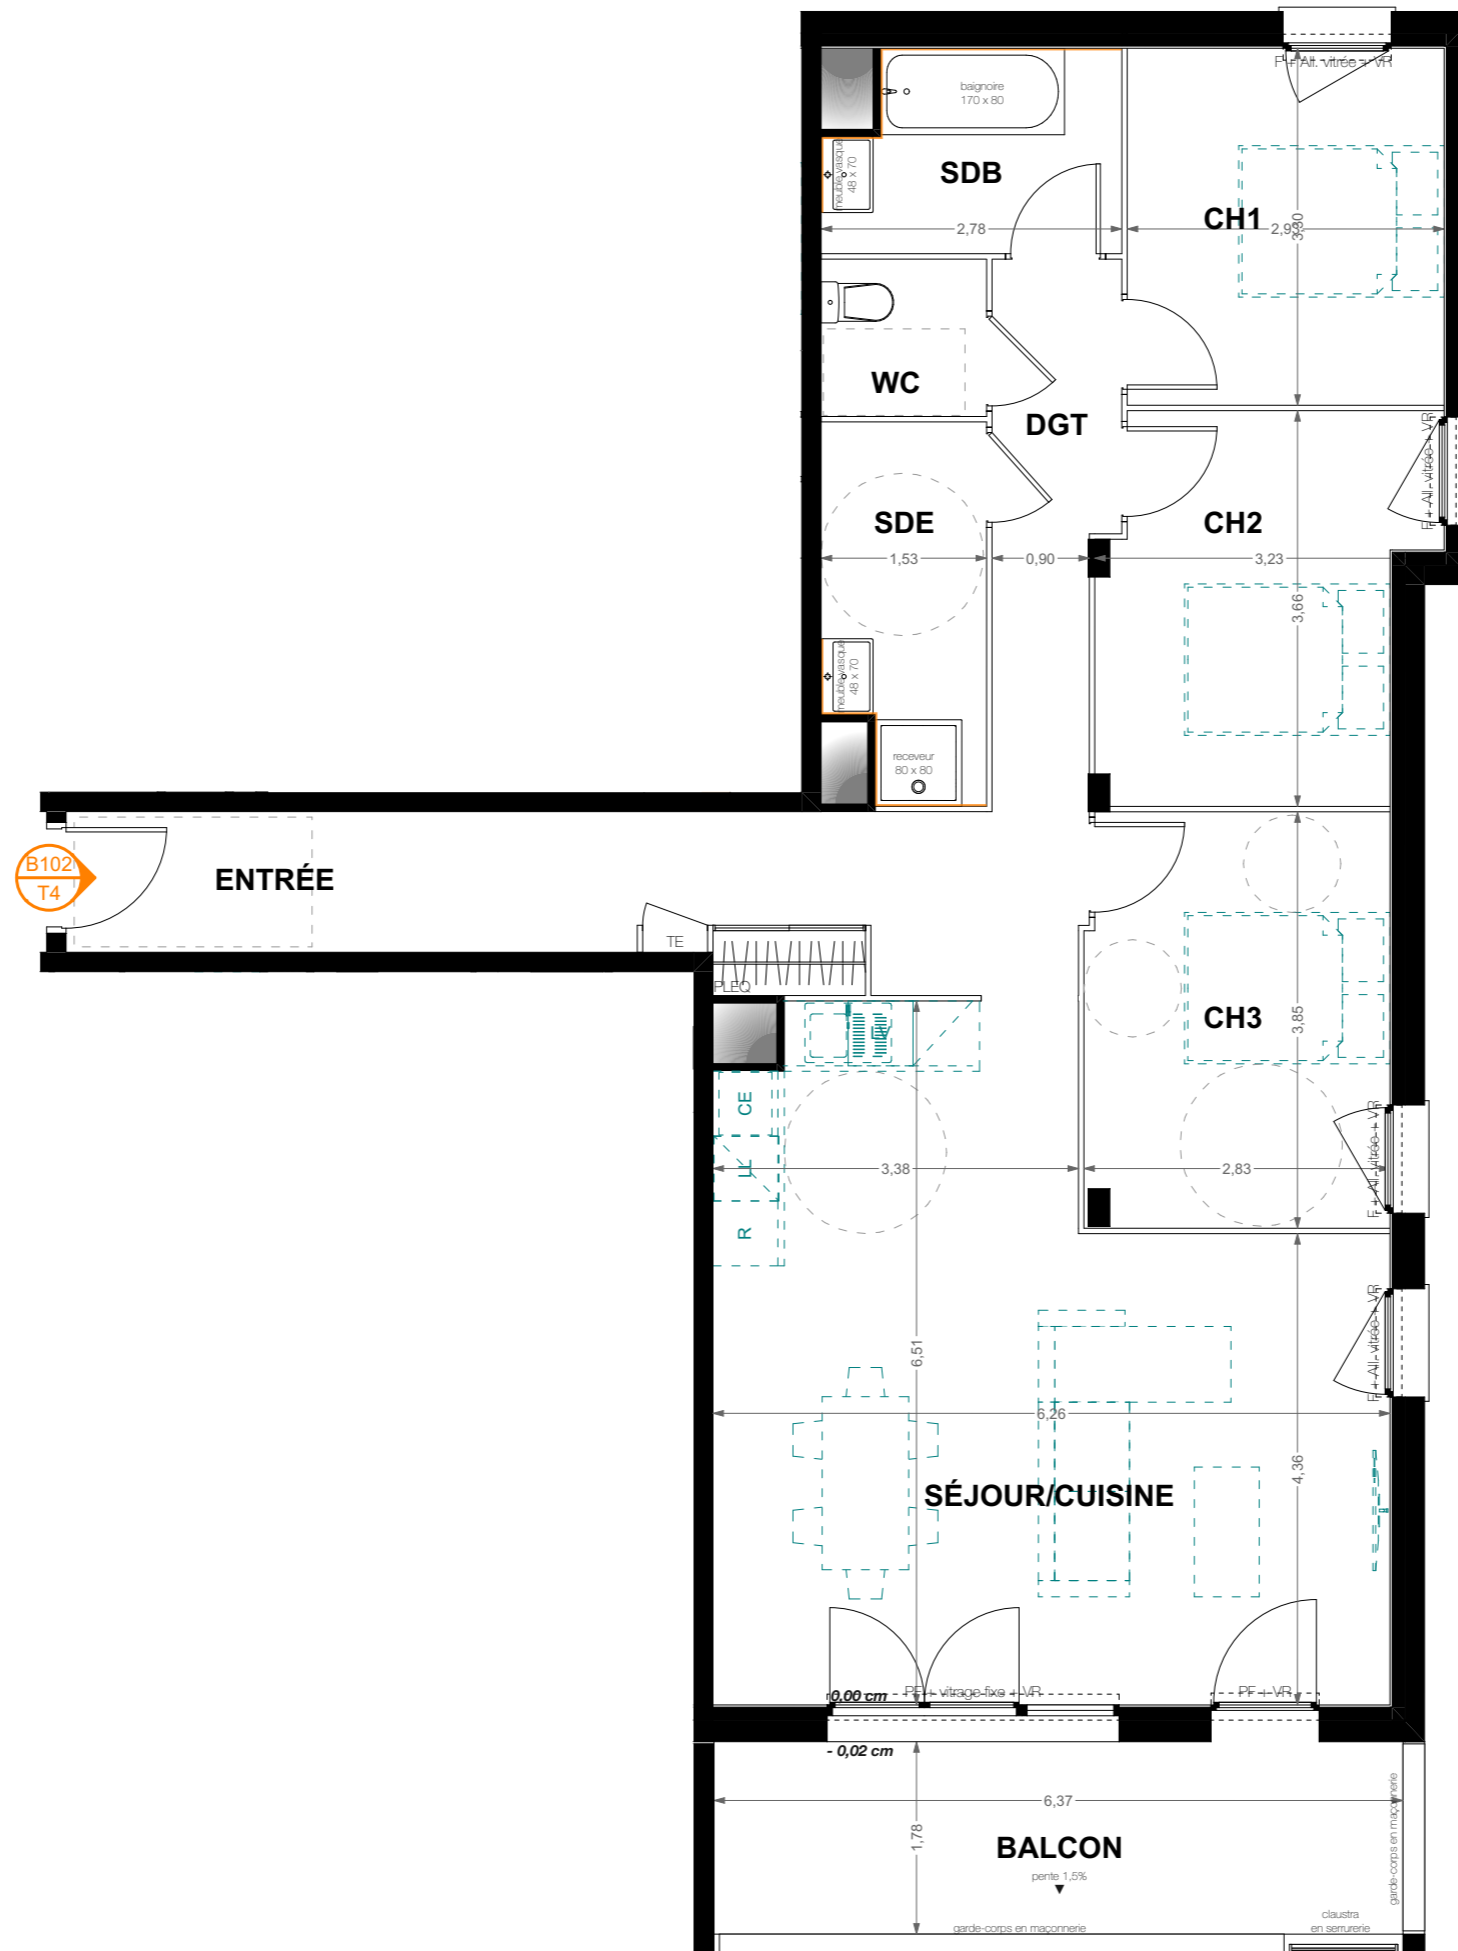

CLOS NAVARRA
RUE DE NAVARRA À PAU



LOCALISATION

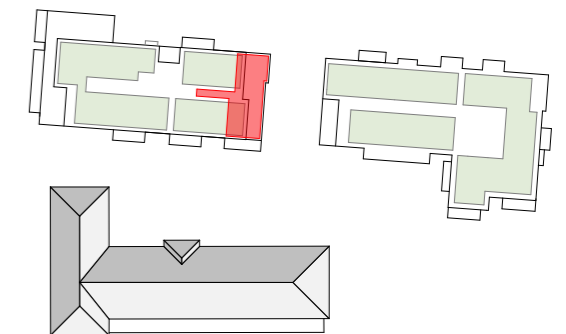

N°	ÉTAGE	TYPE
B102	R+1	T4 BRS

SURFACES HABITABLES

SÉJOUR/CUISINE	34,13 m ²
CH1	10,72 m ²
CH2	10,19 m ²
CH3	9,68 m ²
ENTRÉE	9,48 m ²
DGT	9,46 m ²
SDE	5,01 m ²
SDB	4,83 m ²
WC	2,23 m ²
	95,73 m²

SURFACES ANNEXES

BALCON	11,34 m ²
--------	----------------------