


plan RDC - repérage parking et cellier



plan R+1 - repérage appartement



coupe

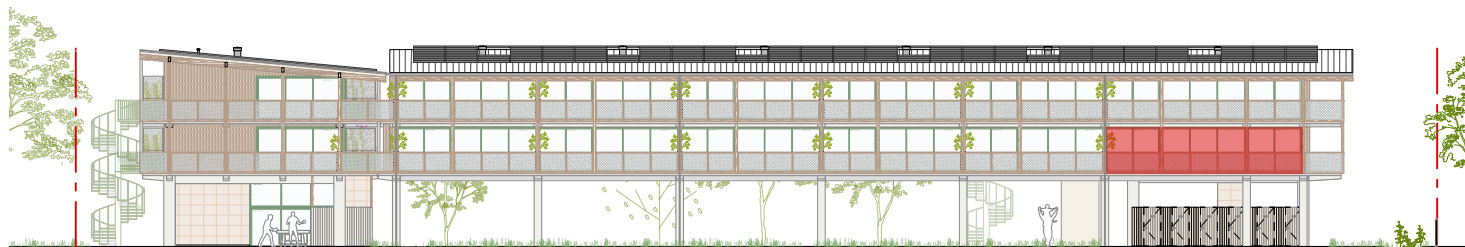

façade sud-ouest



Basse Consommation, Haute Solidarité

Agence de Pau - Tél: 05 59 62 42 03
112 boulevard Alsace Lorraine - 64000 Pau

TERRA COTTA

Construction de 44 logements
Rue du Laü - 64000 Pau

appartement T5 B 101

surfaces

séjour / cuisine	33,80 m ²
salle d'eau	3,80 m ²
wc	1,80 m ²
chambre 1	13,60 m ²
chambre 2	12,20 m ²
chambre 3	12,50 m ²
chambre 4	14,10 m ²

surface habitable 91,80 m²

terrasse 38,70 m²
cellier (rdc) 2 m²

surface annexes 40,70 m²

place de parking n°1

plan de vente - mars 2025

La représentation des espaces verts n'est pas contractuelle. Les gaines, retombées, faux plafonds, soffites ainsi que l'emplacement des équipements sont figurés à titre indicatif et n'apparaissent pas de manière exhaustive sur le plan. En fonction des nécessités techniques de réalisation, le maître d'ouvrage se réserve le droit d'apporter des modifications au présent plan, notamment de légères variantes de côtes et de surfaces, ainsi que sur le positionnement des ouvertures sur les façades. Les tolérances d'usage sont admises en ce qui concerne les dimensions et surfaces indiquées.

signature

collectif encore