

# Résidence "Marguerite"

avenue du Fil - 31840 Seilh



**APT n°05**  
**T3 - R+1**  
**BAT A**

## Surfaces habitables


Séjour	29,46
Chambre 1	11,81
Chambre 2	9,09
Entrée	7,84
Salle de bains	6,03
WC	2,14
<hr/>	
	66,37 m <sup>2</sup>

## Surfaces annexes


Terrasse	10,64
<hr/>	
	10,64 m <sup>2</sup>

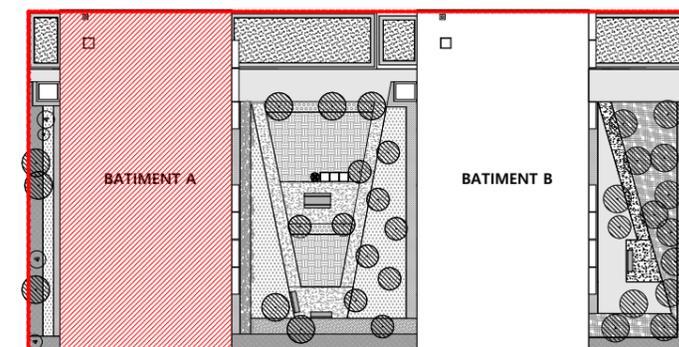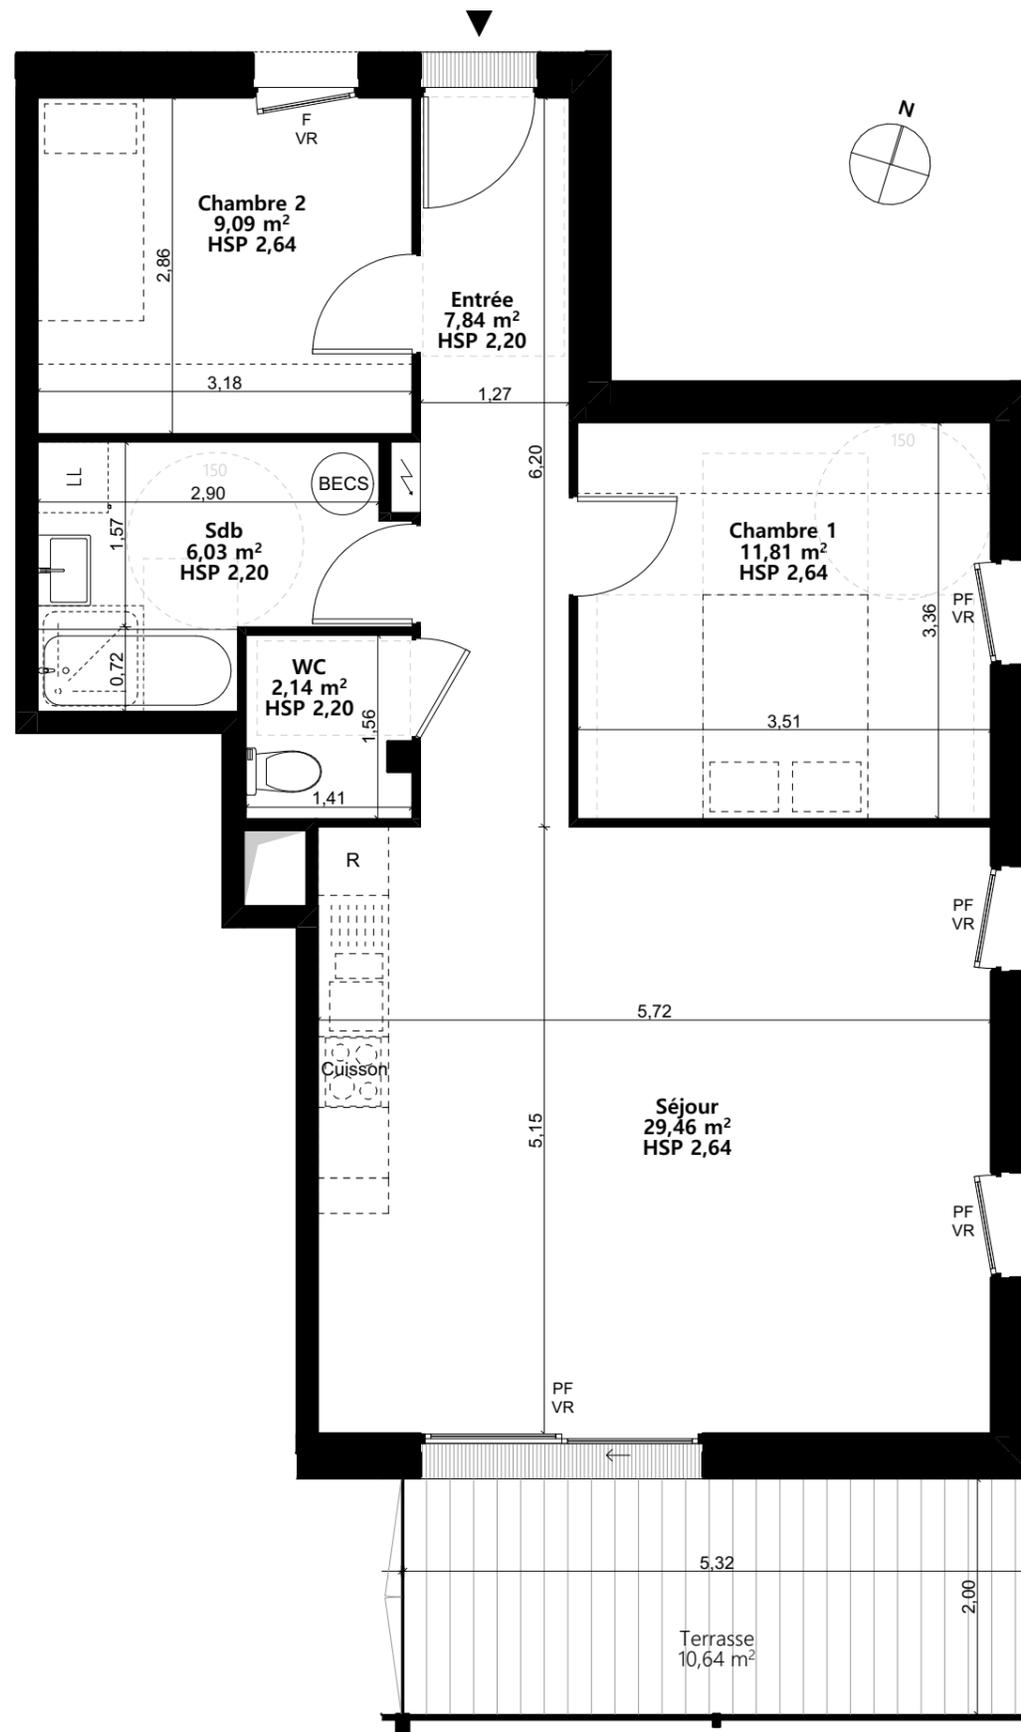


Plan de masse

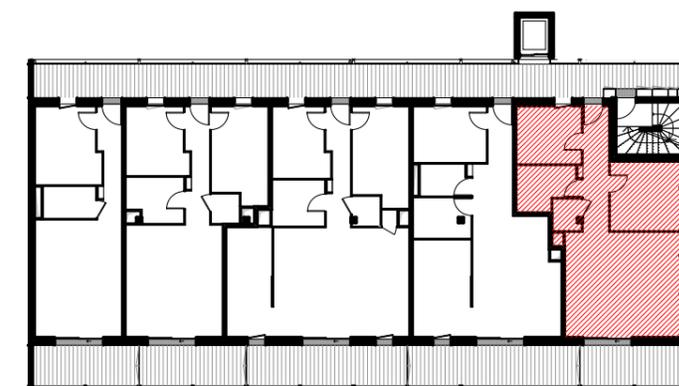

Plan de niveau

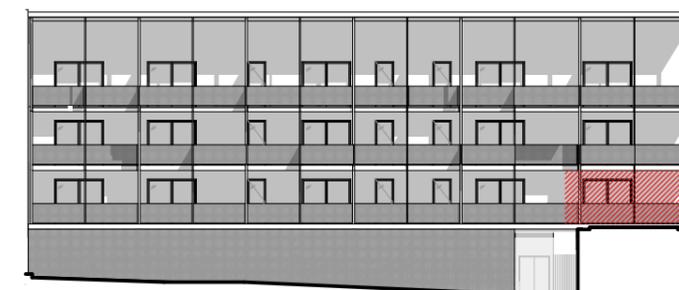

Façade sud

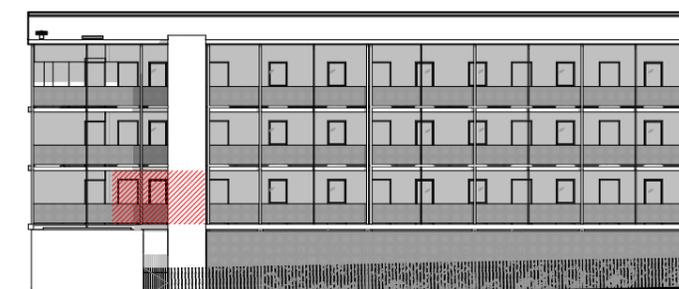

Façade nord



Les cotes et surfaces sont mentionnées à titre indicatif et sont susceptibles de variation dans les tolérances du contrat de réservation. Les gaines et les soffites sont mentionnées à titre indicatif et sont susceptibles de légères variations ou créations en fonction d'impératifs techniques ou administratifs. L'emplacement des éléments de cuisine et salles de bain est mentionné à titre indicatif. Les pointillés ne constituent pas du mobilier rentrant dans le cadre de la vente.