



HABITATIONS COLLECTIVES
SAINT-PAUL-LES-DAX

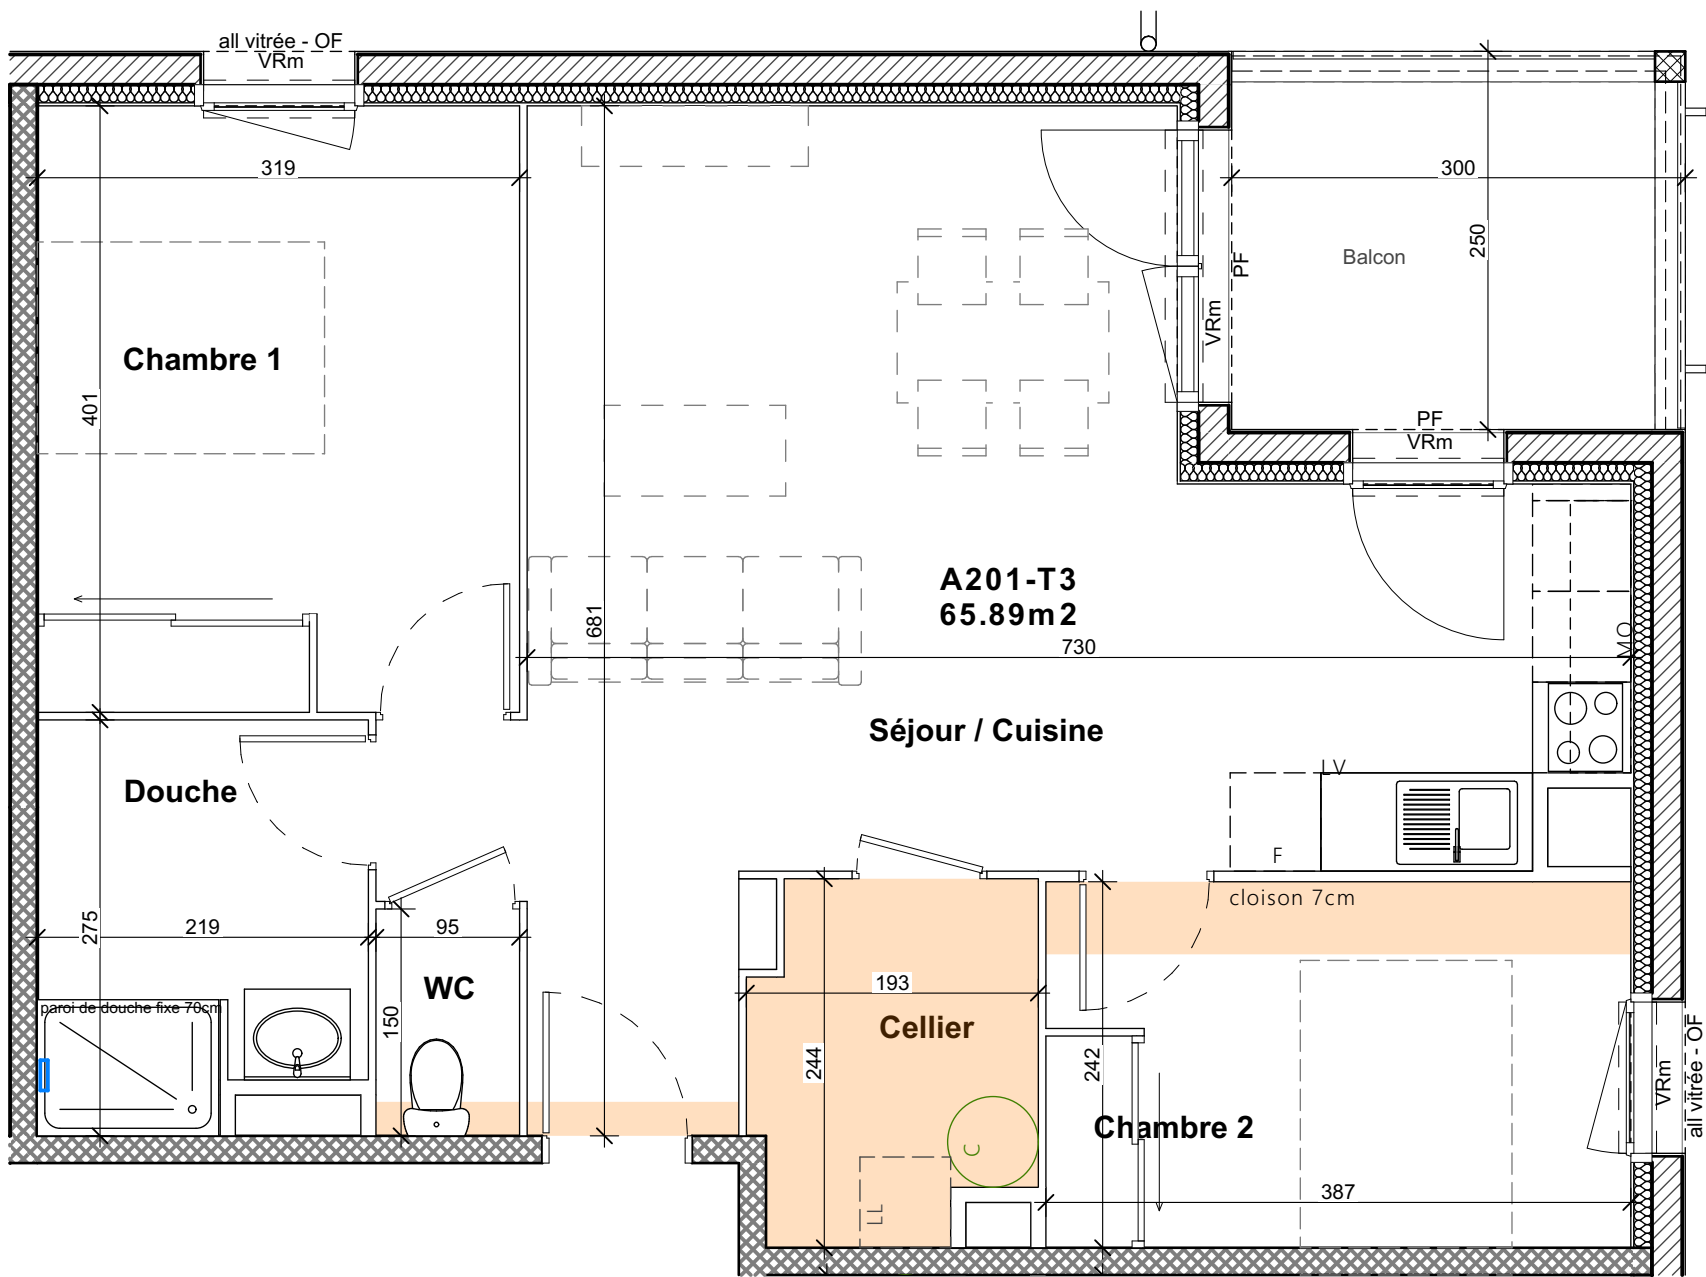

Ech: 1/50



-  Soffite hsp>220cm
-  Mobilier non inclus

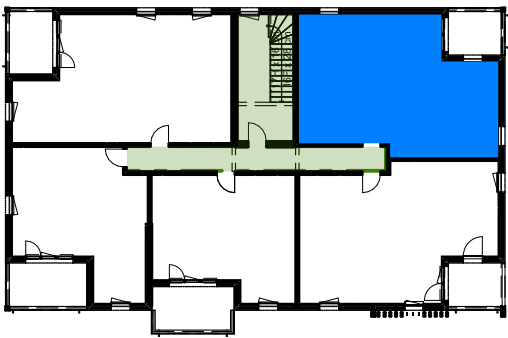

R+2

Lot 201

T3

Etabli le : 14/12/2023

Modifié le :

Surface Habitable (en m²)

Séjour/Cuisine	32.67m ²
Chambre1	12.76m ²
Chambre 2	9.33m ²
Douche	5.63m ²
Cellier	4.22m ²
WC	1.43m ²

Surface Habitable totale 65.89m²

Balcon 7,20m²



68, Avenue du 8 Mai 1945
LE PREMIUM
64 100 Bayonne
T : 05 59 08 05 95
I : www.aedifim.fr
M : contact@aedifim-sante.fr



Des modifications sont susceptibles d'être apportées à ce plan en fonction des impératifs techniques de toute nature et des tolérances d'exécution. Les surfaces et cotes indiquées sont approximatives. Les retombées, faux-plafonds, soffites, gaines ainsi que l'ensemble des équipements sont figurés à titre indicatif. Les logements ne peuvent faire l'objet d'aucune modification qui aurait pour conséquence de les rendre non-conformes aux réglementations en vigueur et notamment la réglementation d'accessibilité aux PMR. Le mobilier n'est pas fourni.