

Plan de repérage du site






RDJ



Élévation Sud Est




Élévation Nord Ouest

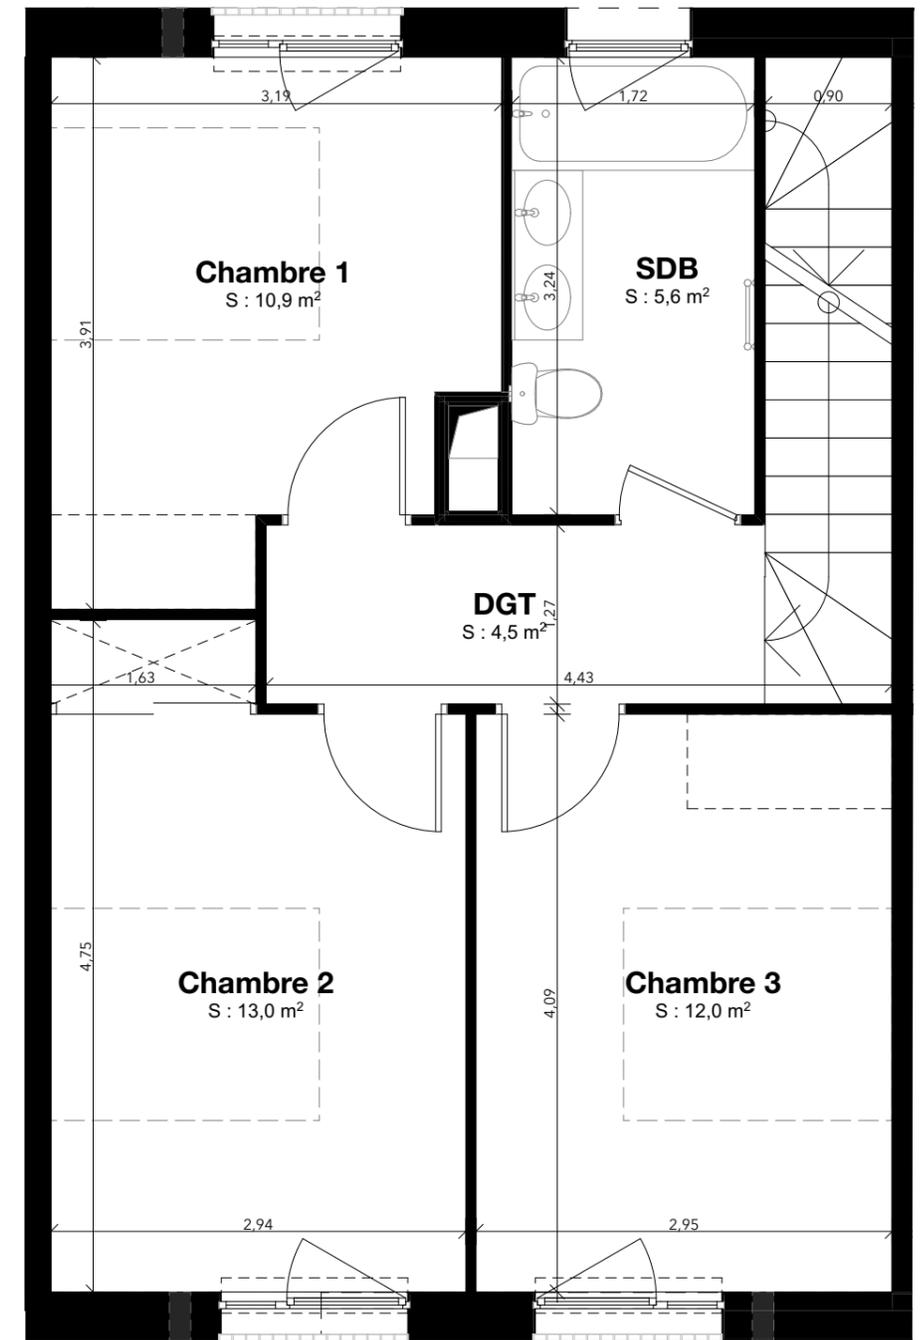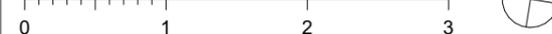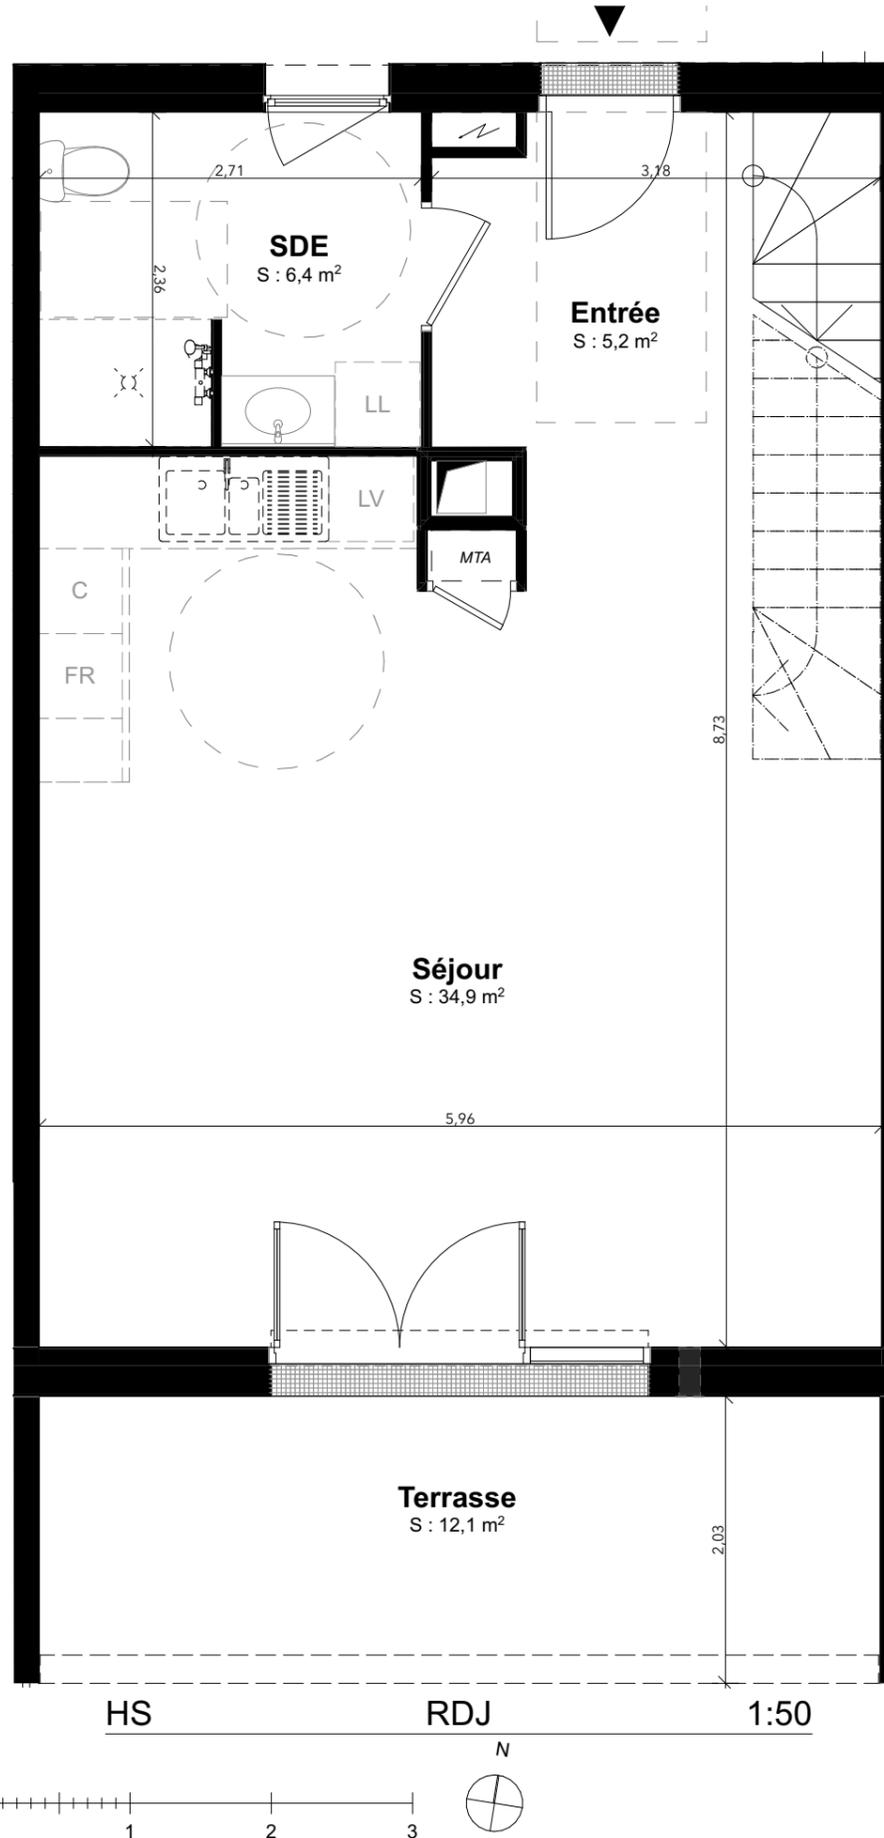

HS R+1 1:50

Surfaces :	
Entrée	5,2
SDE	6,4
Séjour	34,9
Chambre 1	10,9
Chambre 2	13,0
Chambre 3	12,0
DGT	4,5
SDB	5,6
Surfaces habitables :	
	92,5 m ²
Jardin	36,6
Terrasse	12,1
	48,7 m²

Les côtes et surfaces sont mentionnées à titre indicatif et sont susceptibles de variation dans les tolérances du contrat de réservation. Les gaines et les soffites sont mentionnées à titre indicatif et sont susceptibles de légères variations ou créations en fonction d'impératifs techniques ou administratifs. L'emplacement des éléments de cuisine et salles de bain est mentionné à titre indicatif. Les pointillés ne constituent pas du mobilier rentrant dans le cadre de la vente.

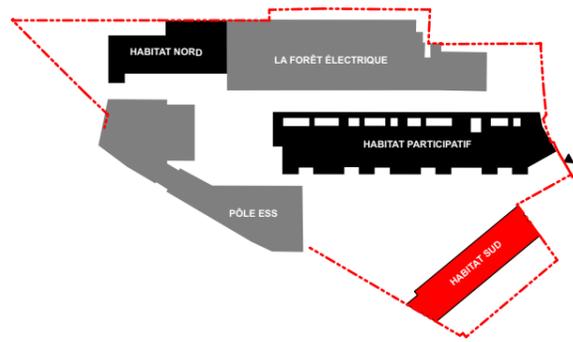

Plan de repérage du site




RDJ



Élévation Sud Est



Élévation Nord Ouest

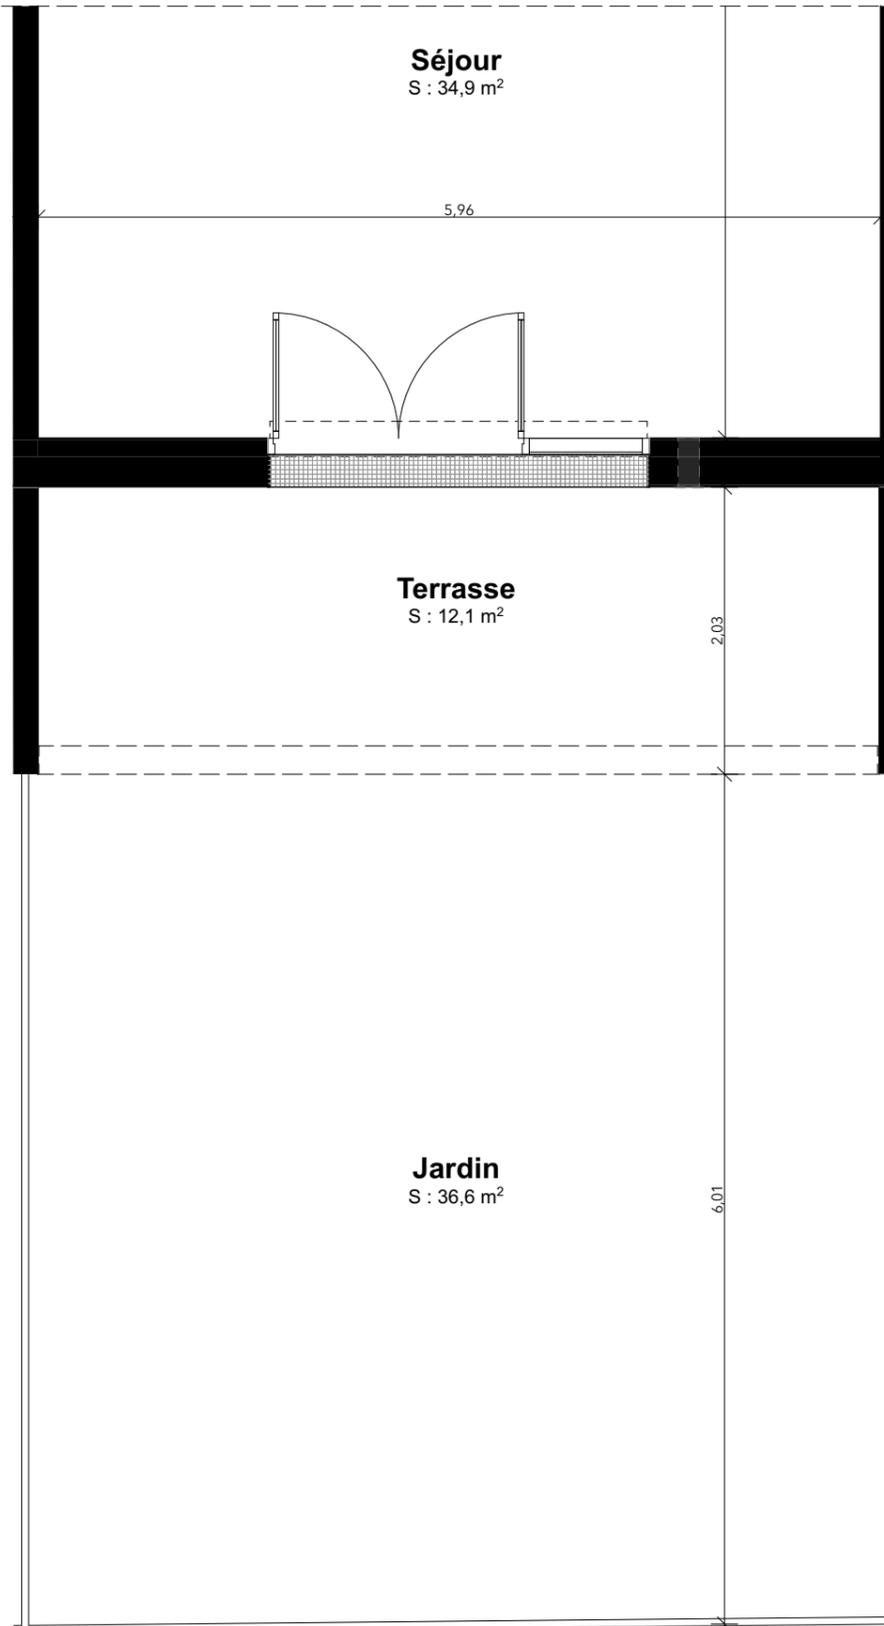

HS

RDJ

1:50

N



Surfaces :			
Entrée	5,2		
SDE	6,4		
Séjour	34,9		
Chambre 1	10,9		
Chambre 2	13,0		
Chambre 3	12,0		
DGT	4,5	Jardin	36,6
SDB	5,6	Terrasse	12,1
Surfaces habitables :	92,5 m²		48,7 m²

Les côtes et surfaces sont mentionnées à titre indicatif et sont susceptibles de variation dans les tolérances du contrat de réservation. Les gaines et les soffites sont mentionnées à titre indicatif et sont susceptibles de légères variations ou créations en fonction d'impératifs techniques ou administratifs. L'emplacement des éléments de cuisine et salles de bain est mentionné à titre indicatif. Les pointillés ne constituent pas du mobilier rentrant dans le cadre de la vente.