


Plan de repérage du site




R+1



Façade Sud Est

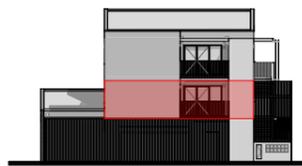


Façade Nord Est

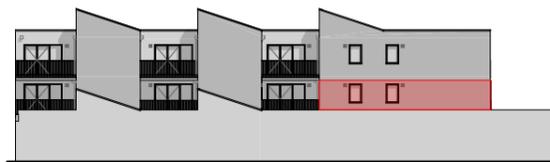

Façade Nord ouest

Les côtes et surfaces sont mentionnées à titre indicatif et sont susceptibles de variation dans les tolérances du contrat de réservation. Les gaines et les soffites sont mentionnées à titre indicatif et sont susceptibles de légères variations ou créations en fonction d'impératifs techniques ou administratifs. L'emplacement des éléments de cuisine et salles de bain est mentionné à titre indicatif. Les pointillés ne constituent pas du mobilier rentrant dans le cadre de la vente.

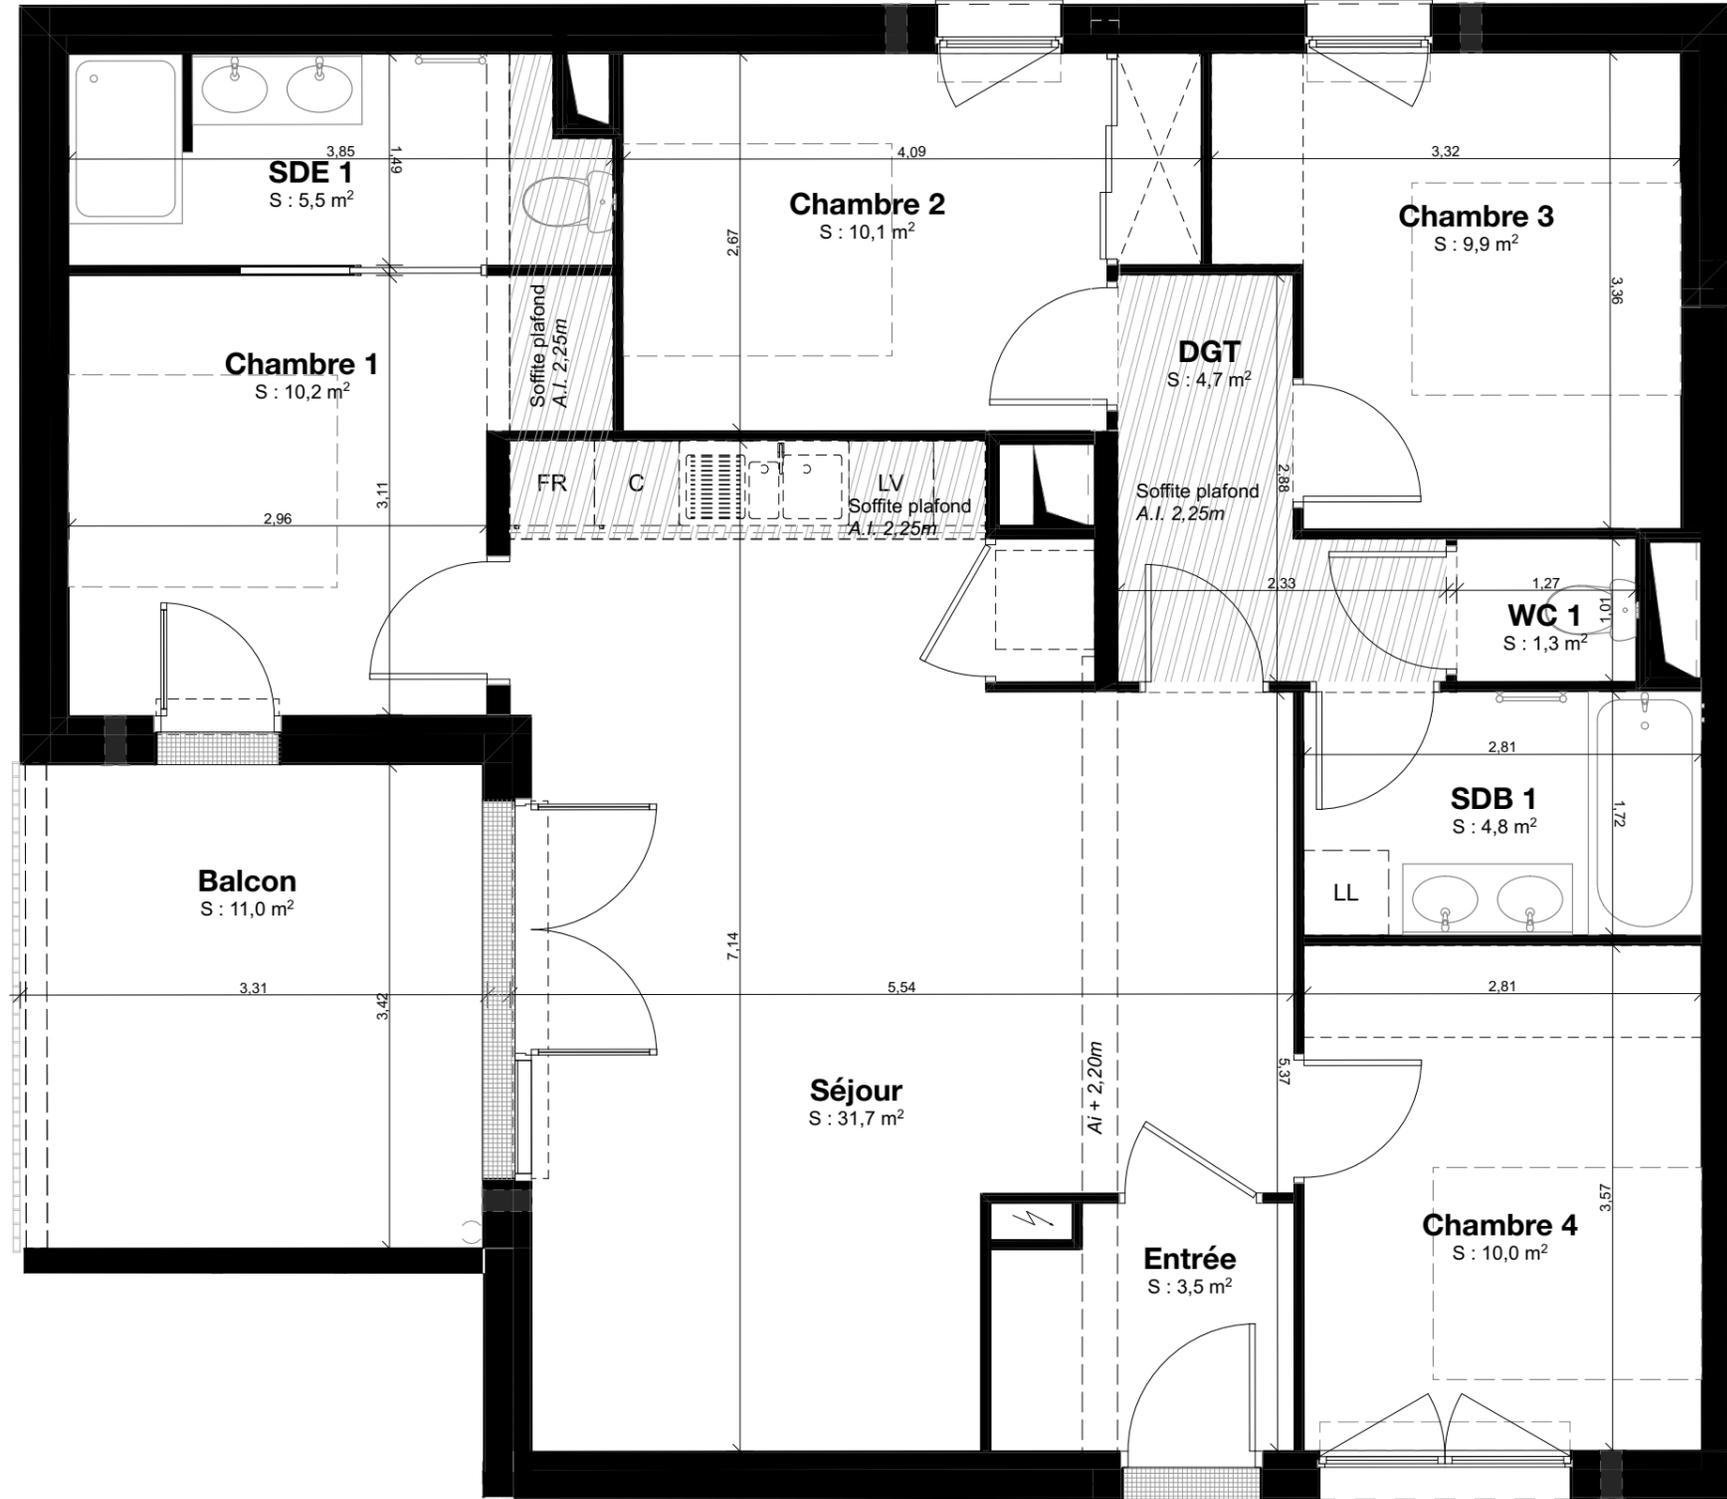


**Surfaces :**

Chambre 1	10,2
Chambre 2	10,1
Chambre 3	9,9
Chambre 4	10,0
DGT	4,7
Entrée	3,5
SDB 1	4,8
SDE 1	5,5
Séjour	31,7
WC 1	1,3

**Surfaces habitables : 91,7 m<sup>2</sup>**

Balcon	11,0 m <sup>2</sup>
--------	---------------------

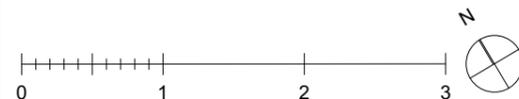

HN

R+1

1:50

**T5**  
n°101