
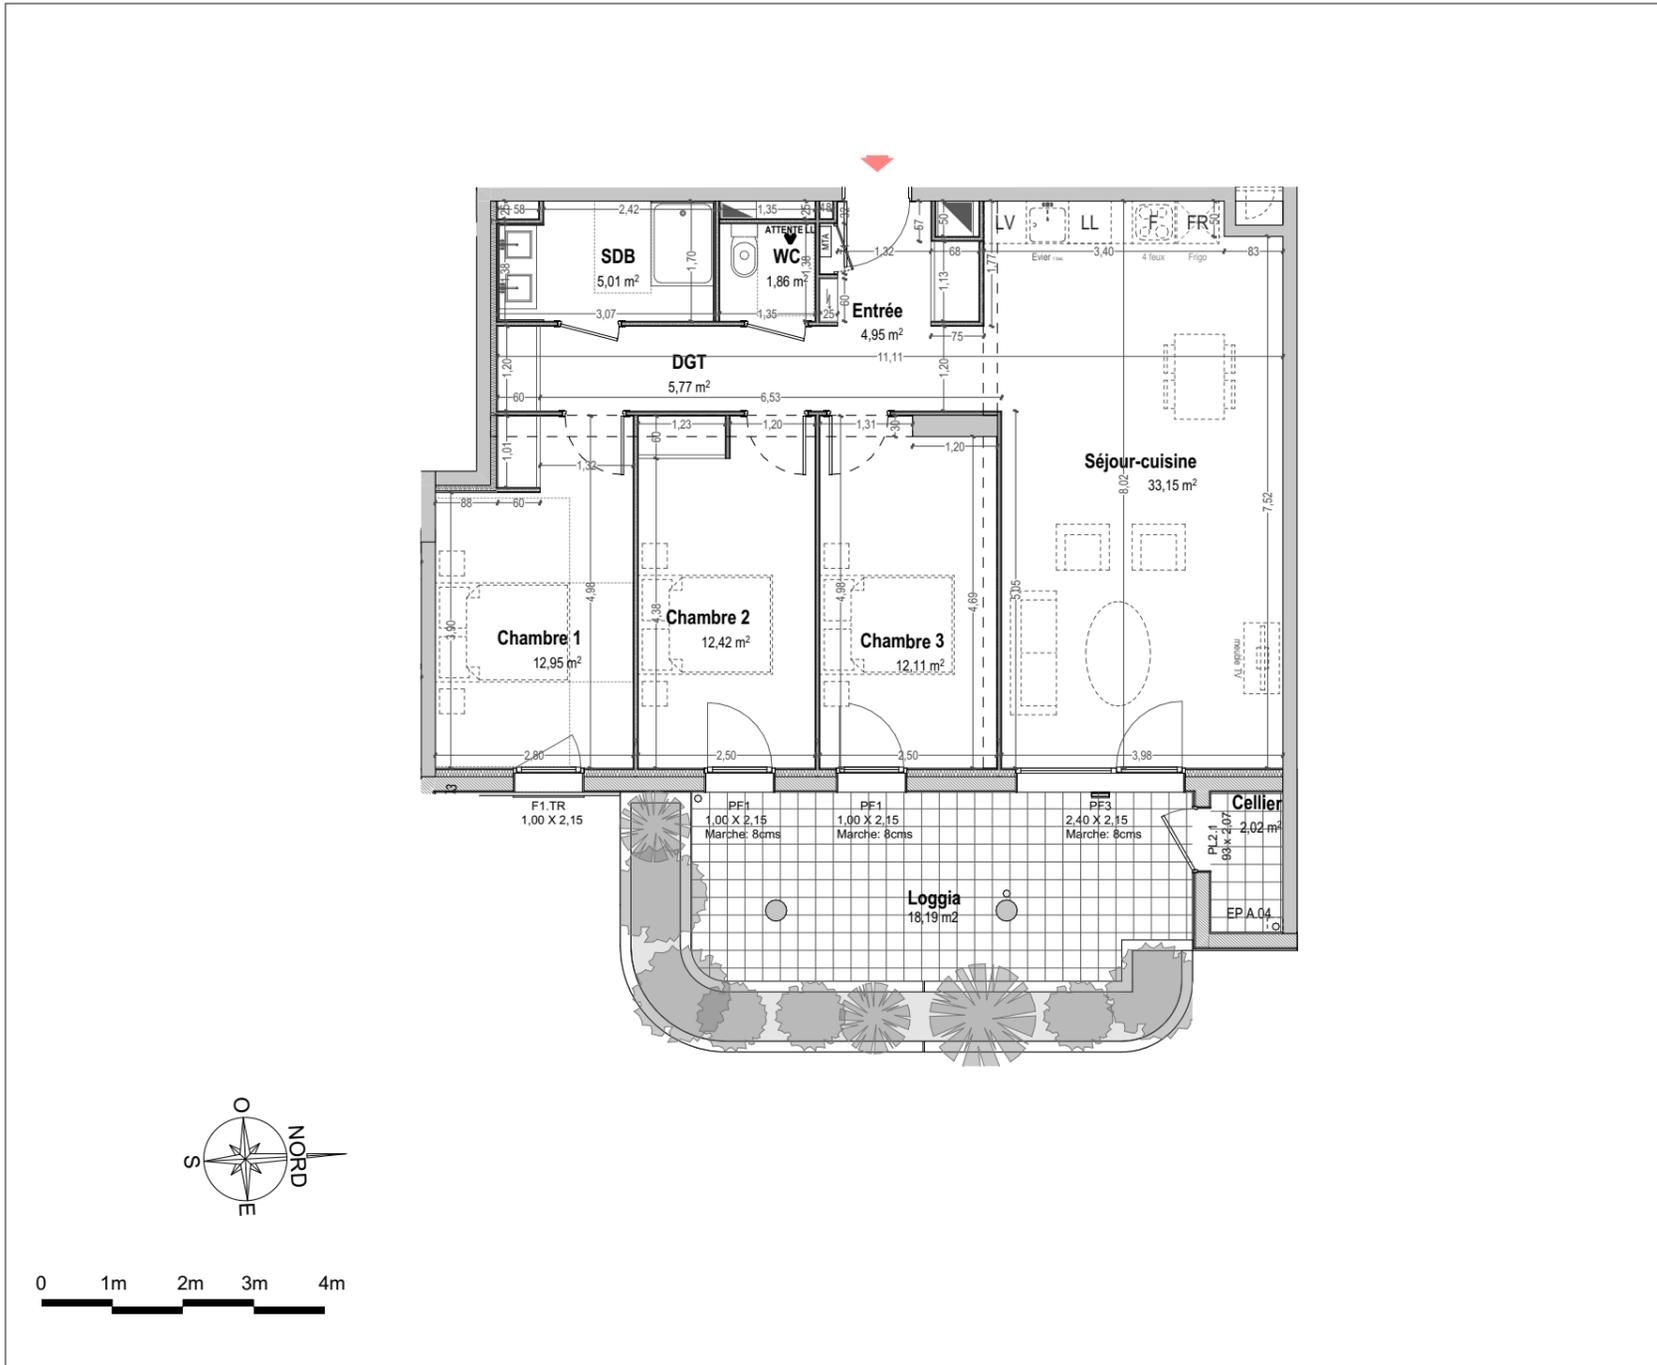
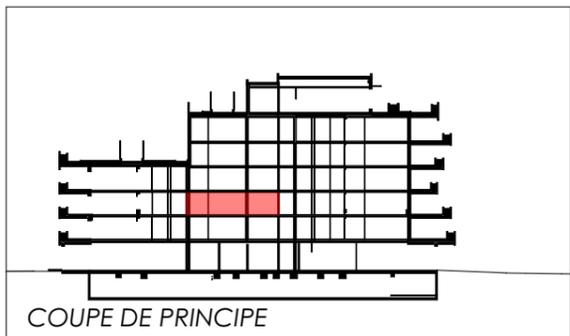
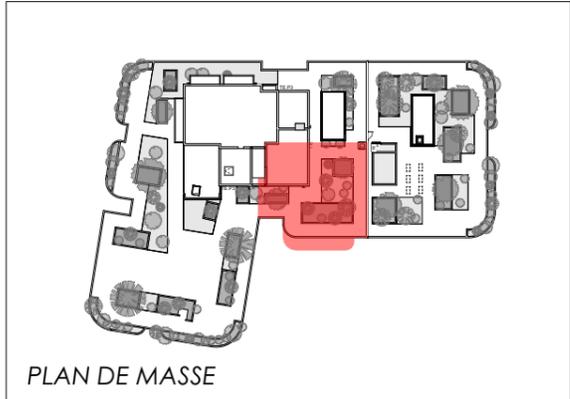


# Résidence "Grândola" à Tarnos

|              |      |
|--------------|------|
| BÂTIMENT - A | A204 |
| R+2          | T4   |

**Indice B** 22 Août 2024

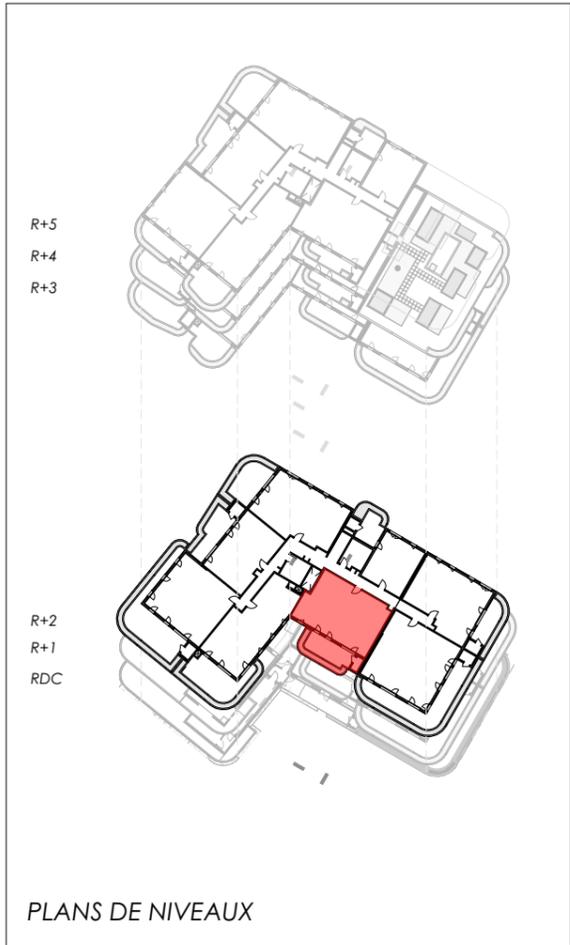

## SURFACES HABITABLES

|                |       |
|----------------|-------|
| Chambre 1      | 12,95 |
| Chambre 2      | 12,42 |
| Chambre 3      | 12,11 |
| DGT            | 5,77  |
| Entrée         | 4,95  |
| SDB            | 5,01  |
| Séjour-cuisine | 33,15 |
| WC             | 1,86  |

**TOTAL HABITABLE: 88,22 m<sup>2</sup>**

## SURFACES ANNEXES

|         |       |
|---------|-------|
| Cellier | 2,02  |
| Loggia  | 18,19 |

Les côtes et surfaces sont mentionnées à titre indicatif et sont susceptibles de variation dans les tolérances du contrat de réservation. Les gaines, plafonds et les soffites sont mentionnées à titre indicatif et sont susceptibles de légères variations ou créations en fonction d'impératifs techniques ou administratifs. L'emplacement des éléments de cuisine et salles de bain est mentionné à titre indicatif.

