
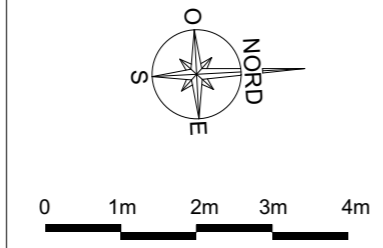
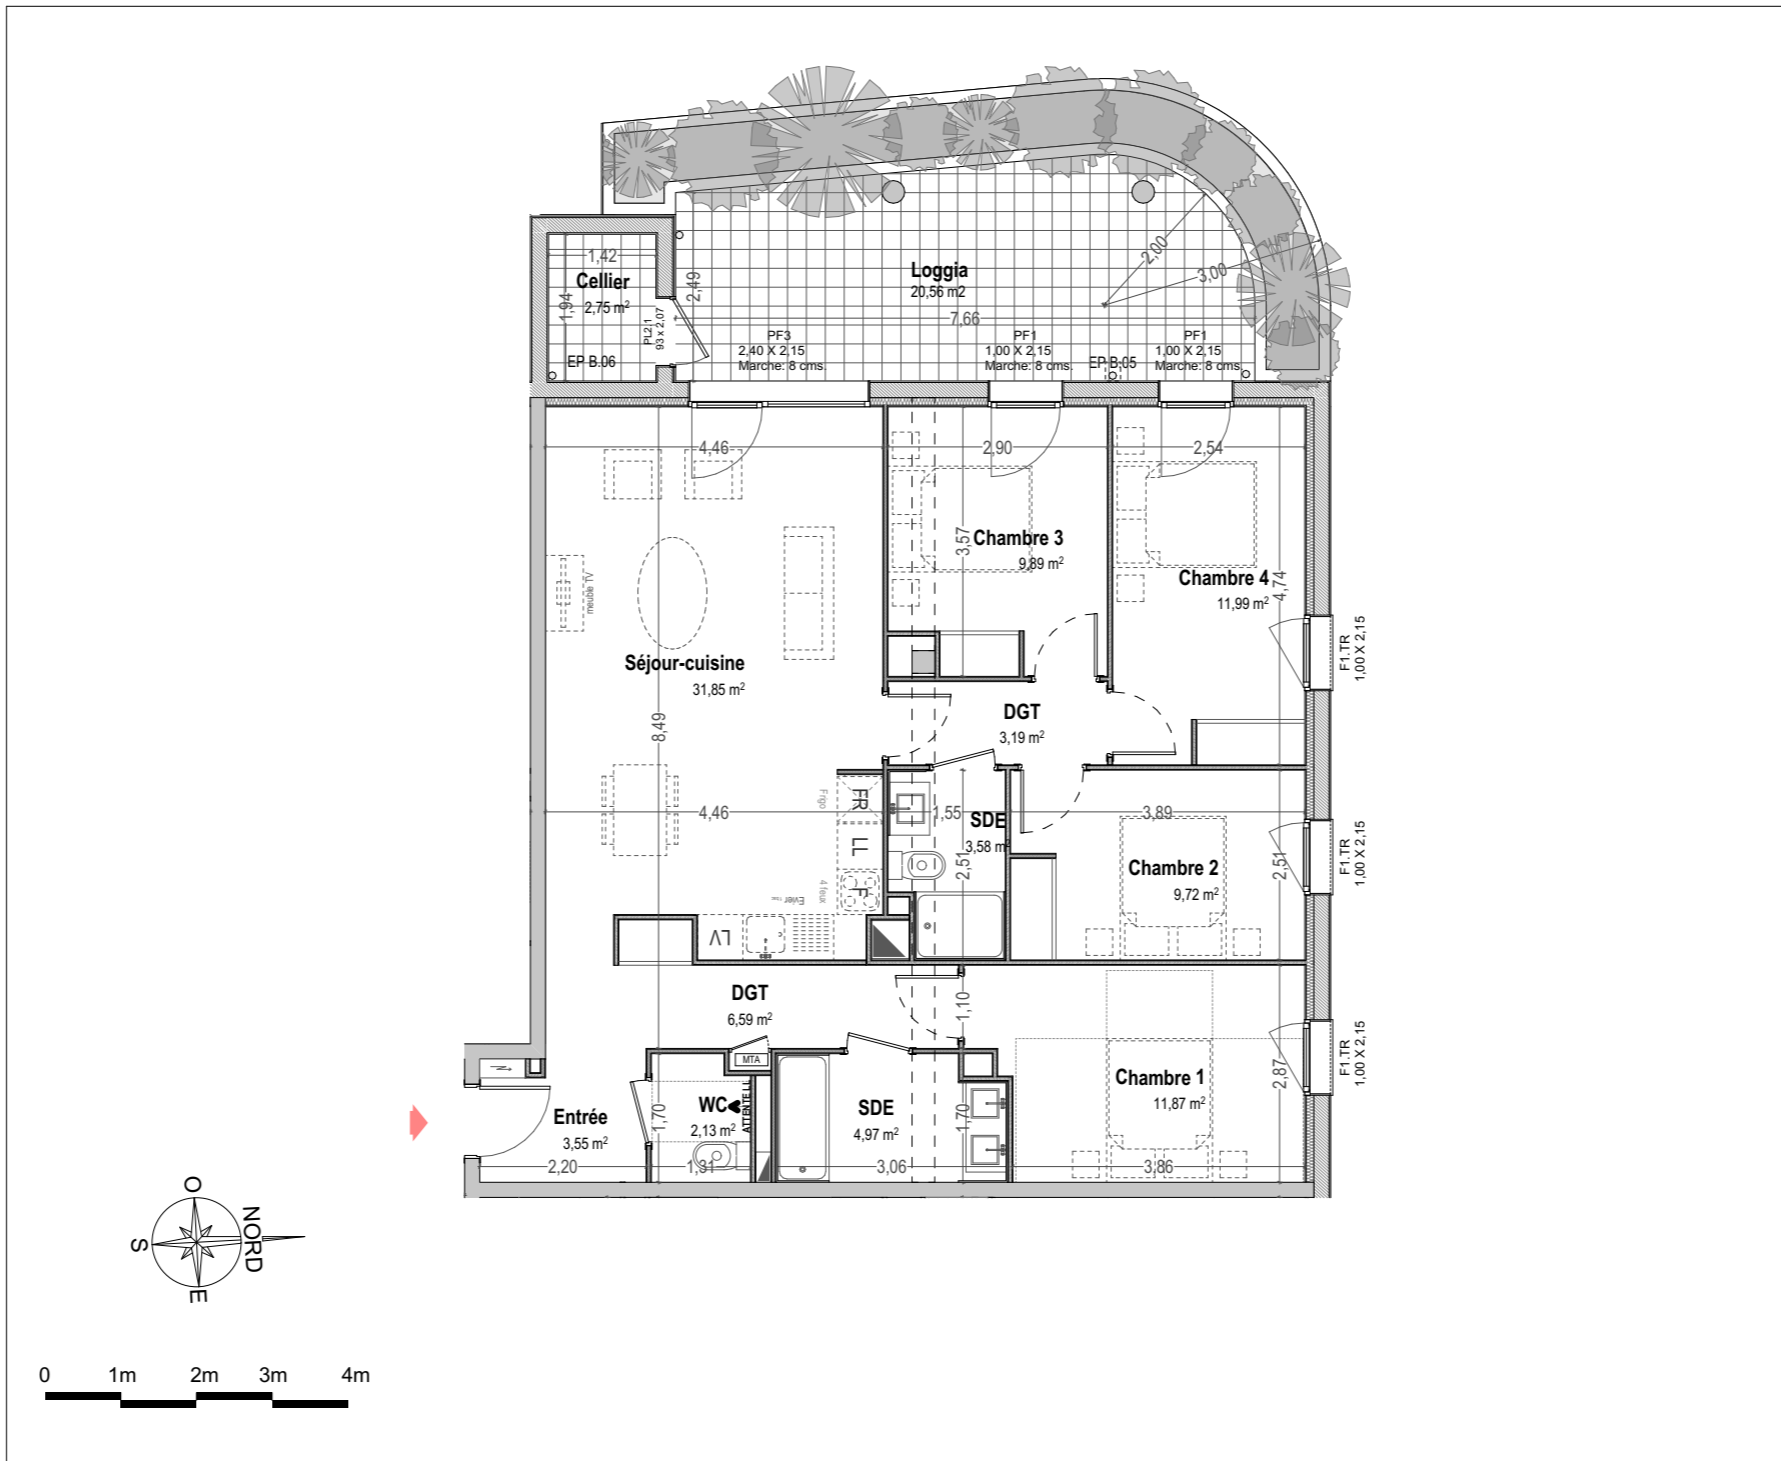


Résidence "Grândola" à Tarnos

BÂTIMENT - B	B405
R+4	T5

Indice A	28/11/2023
----------	------------

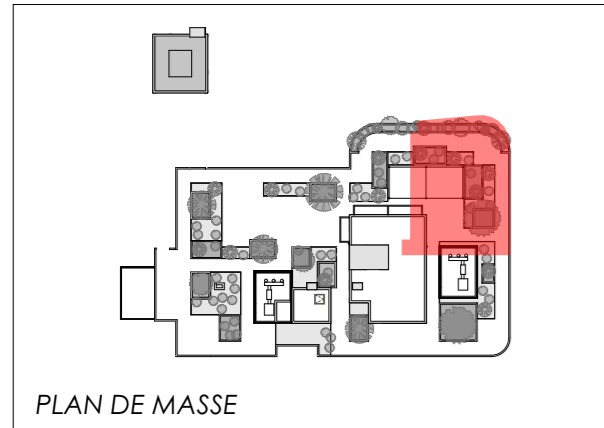

SURFACES HABITABLES

Chambre 1	11,87 m ²
Chambre 2	9,72 m ²
Chambre 3	9,89 m ²
Chambre 4	11,99 m ²
DGT	3,19 m ²
DGT	6,59 m ²
Entrée	3,55 m ²
SDE	3,58 m ²
SDE	4,97 m ²
Séjour-cuisine	31,85 m ²
WC	2,13 m ²

TOTAL HABITABLE: 99,33 m²

SURFACES ANNEXES

Cellier	2,75 m ²
Loggia	20,56 m ²

Les côtes et surfaces sont mentionnées à titre indicatif et sont susceptibles de variation dans les tolérances du contrat de réservation. Les gaines et les soffites sont mentionnées à titre indicatif et sont susceptibles de légères variations ou créations en fonction d'impératifs techniques ou administratifs. L'emplacement des éléments de cuisine et salles de bain est mentionné à titre indicatif.

