



ZAC Saint Jean Belcier - Bordeaux
lot 8.17 - Bâtiment C et Bâtiment D
Promenade des Forges
33 800 Bordeaux

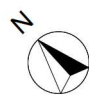

PLAN DE VENTE

Programme de 28 logements et
parkings en accession sociale sous
BRS

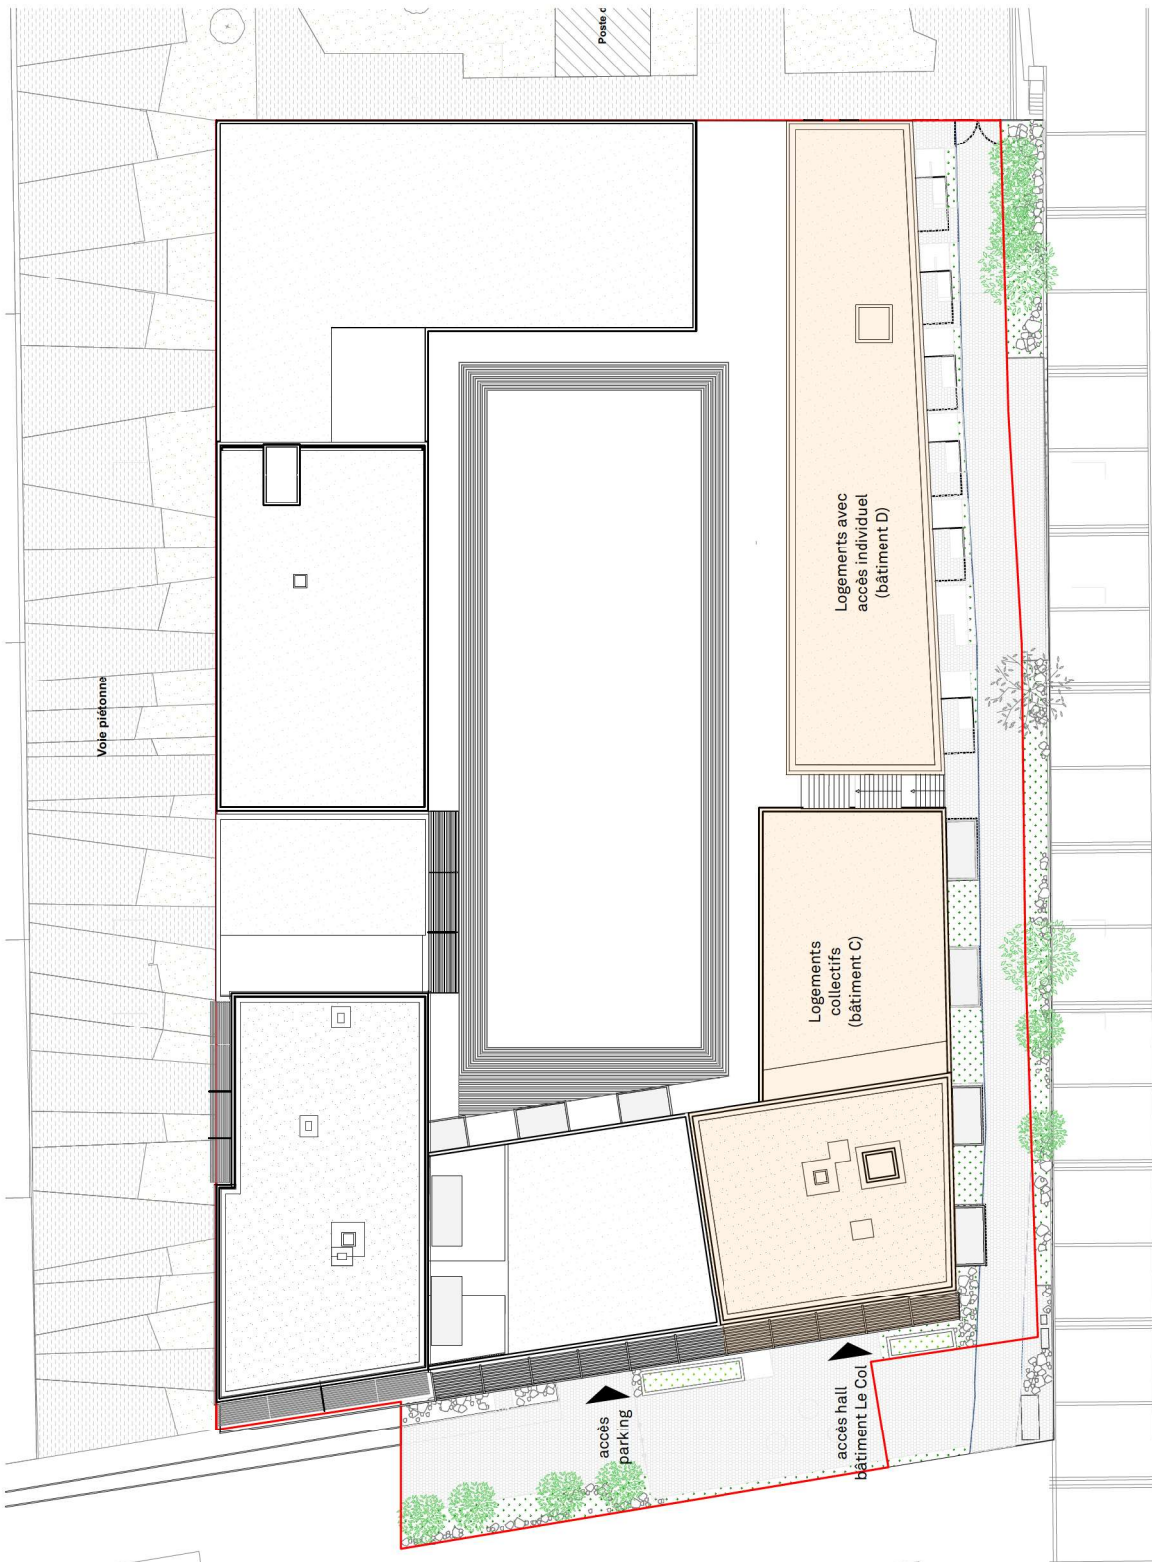

PARC ARCHITECTES
17 rue Ramponeau Paris
75020
T 01 75 43 95 69

Le présent plan est établi sur la base du dossier de permis de construire et pourra subir des adaptations dimensionnelles, techniques et d'organisation afin de répondre aux contraintes induites par les études détaillées d'exécution. Les surfaces des placards sont comprises dans la surface des pièces où ils se situent. Les poutres, poteaux, soffites, canalisations et faux plafonds n'apparaissent pas systématiquement sur le présent plan. Les surfaces ainsi que l'emplacement des équipements et le mobilier sont mentionnés à titre indicatif. Les plantations éventuelles ne sont pas contractuelles. L'implantation des meubles évier et autres éléments de cuisine de l'opération est indicative, et permet de visualiser le positionnement des arrivées et évacuations d'eau à la livraison du logement.

09/12/2024

Indice : 09



LE COL
79 bis, cours d'Albret
33000 Bordeaux
www.le-col.com

PLAN DE MASSE