



Service commercial  
73 Route de Lamouly  
64600 ANGLLET  
Tel. 05 59 52 56 61

## LE JARDIN SUSPENDU BORDEAUX-BRAZZA

Logement B18 - Lot 208  
Place de parking n°185 - Lot 184  
R+4 - Aile EST


PIÈCE À VIVRE.....50.05m<sup>2</sup>  
SALLE D'EAU.....6.05m<sup>2</sup>

**TOTAL 56.10m<sup>2</sup>**

BALCON (dont entrée).....8.90m<sup>2</sup>

Plan de notaire ind.0 / Mars 2020

Document non contractuel  
Les côtes et les surfaces, ainsi que l'emplacement des gaines et soffites, sont mentionnés à titre indicatif. Ils sont susceptibles de varier selon les impératifs techniques ou administratifs. Les logements ne peuvent faire l'objet de modifications qui auraient pour conséquence de les rendre non conformes à la réglementation sur l'accessibilité aux personnes à mobilité réduite.

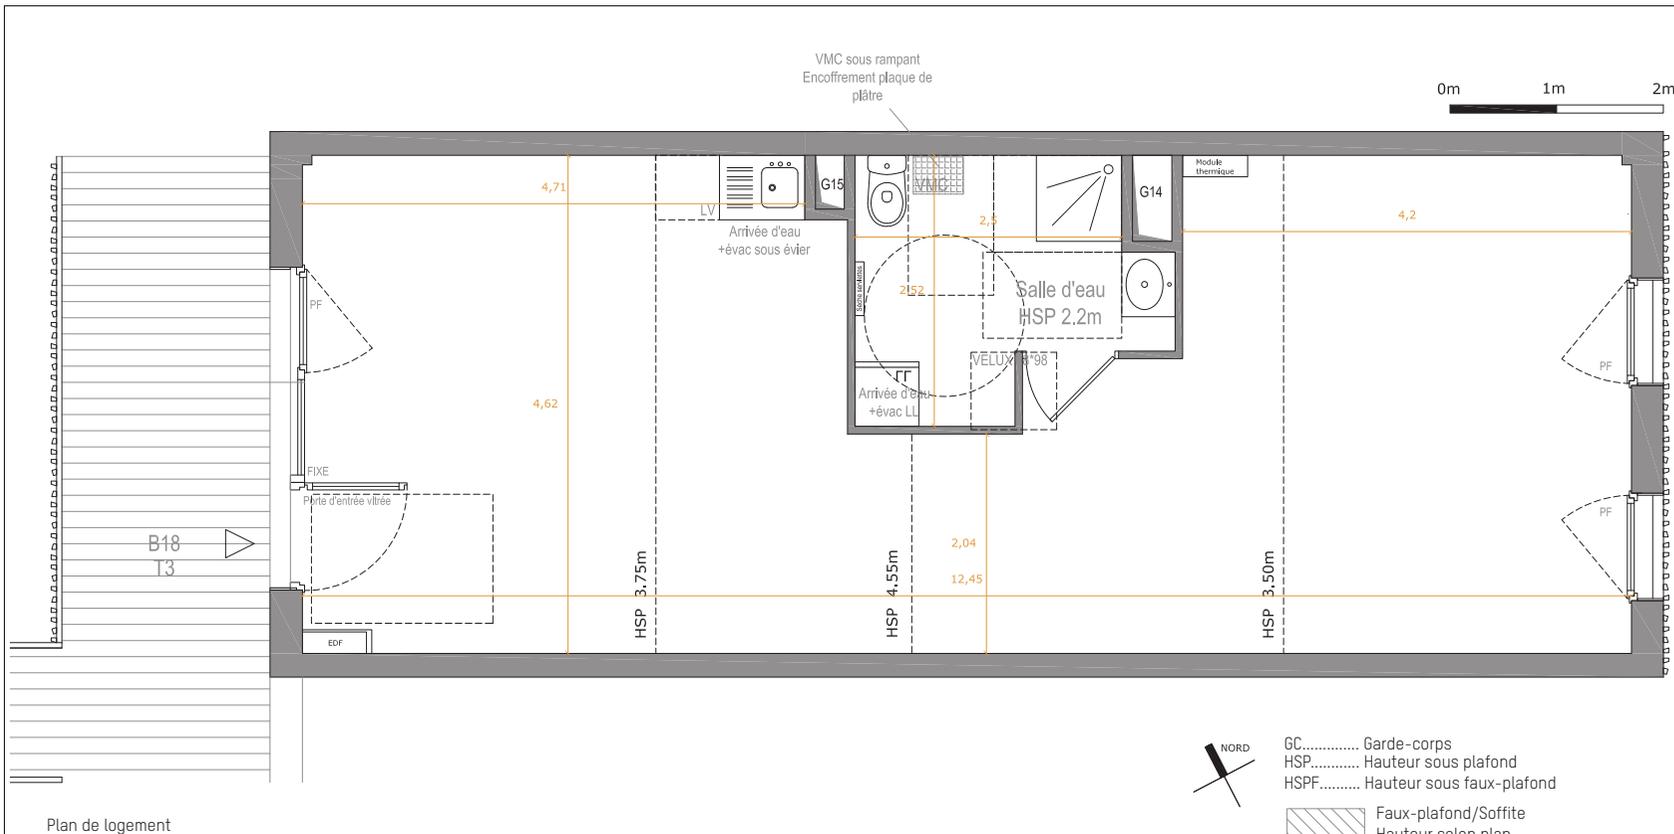


Plan de logement


NORD  
GC..... Garde-corps  
HSP..... Hauteur sous plafond  
HSPF..... Hauteur sous faux-plafond  
Faux-plafond/Soffite  
Hauteur selon plan




Plan de parking

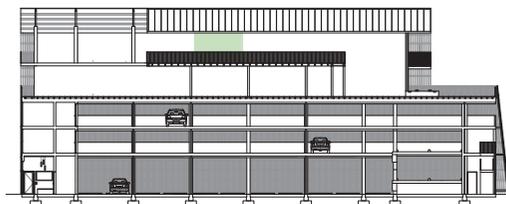

Façade intérieure OUEST (entrée dans le logement)

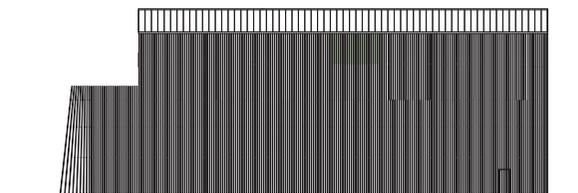

Façade EST

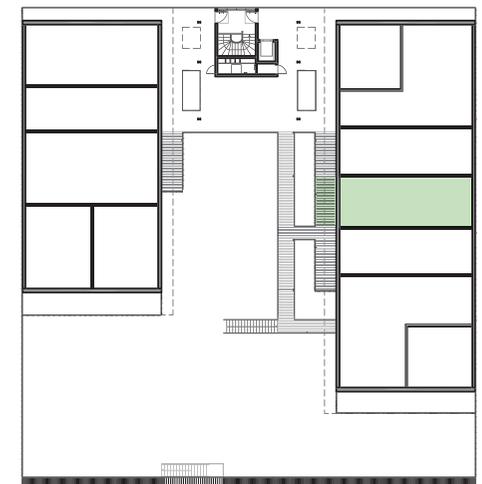

Plan de repérage R+4