


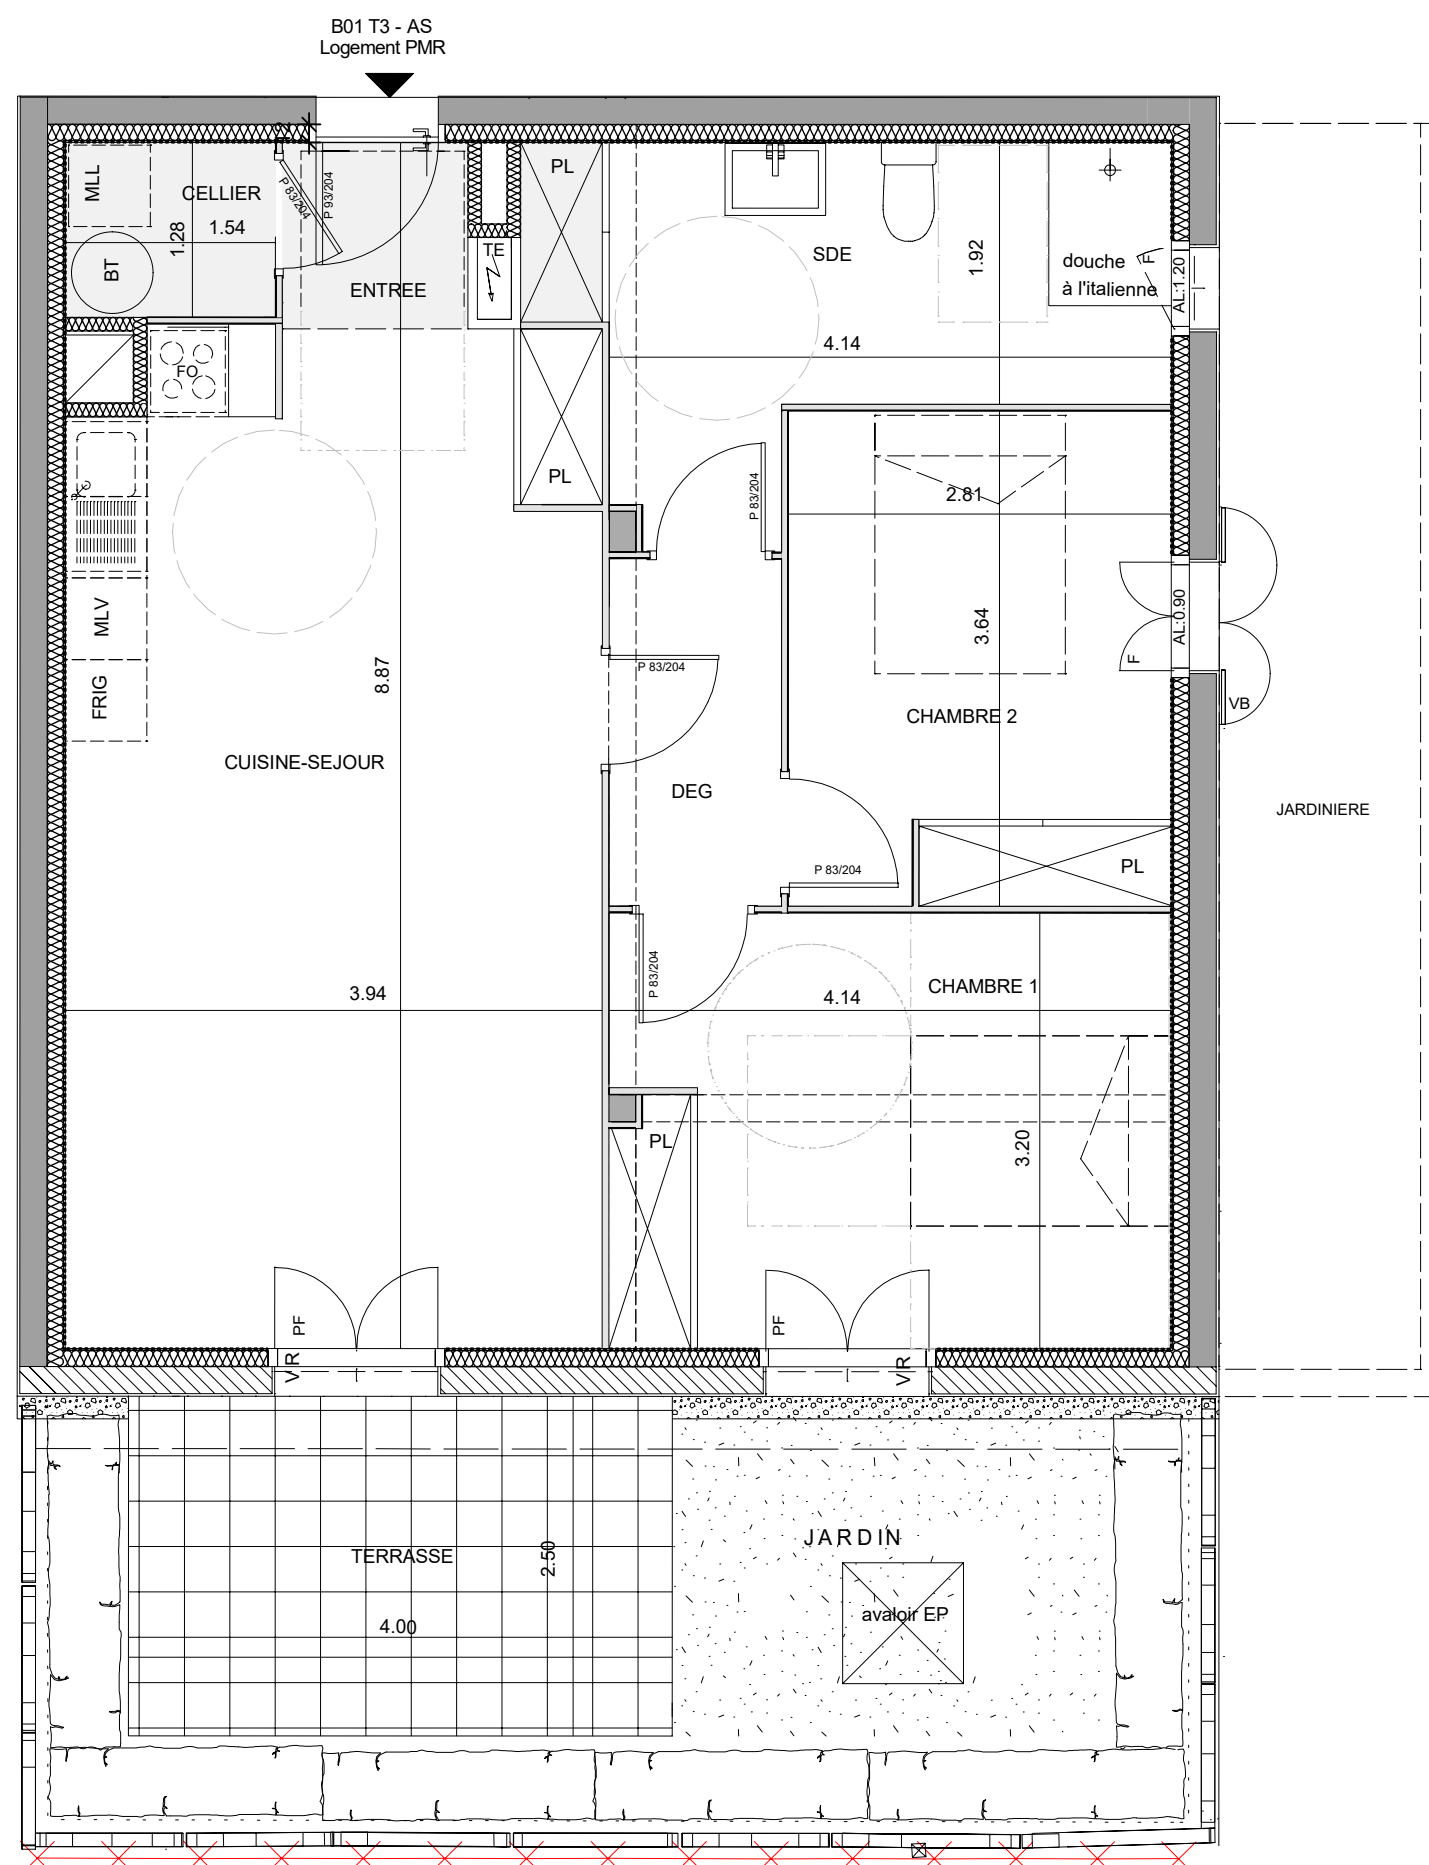

B01 T3 - AS
Logement PMR


JARDINIERE

LEGENDE	
F Fenêtres	R Réfrigérateur
PF Porte Fenêtres	LL Lave Linge
VB Volet BOIS	LV Lave Vaisselle
PL Placard	FO Four
TE Tableau Electrique	VR Volet Roulant
Faux Plafond	Bandes Stériles
Haie Végétale	Lause



LE COL
73 RUE DE LAMOULY
BP 133 - 64601 ANGLET CEDEX -


PROGRAMME IMMOBILIER
Rue Burdin Bidea & Rue Oletako Bidea
64310 ASCAIN

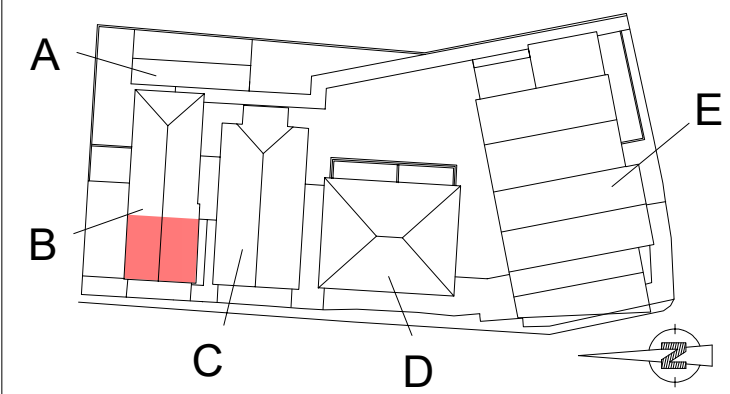

BATIMENT B - APT B 01 - T3 - RDC

TERRASSE	10.00m²	ENTREE	1.87m²
JARDIN	17.42m²	CELLIER	1.98m²
		CUIS/SEJ	29.17m²
		DGT	3.25m²
		SdB	10.12m²
		CH 1 +PL	10.22m²
		CH 2 +PL	13.18m²

SURFACE HABITABLE 69.79 m²

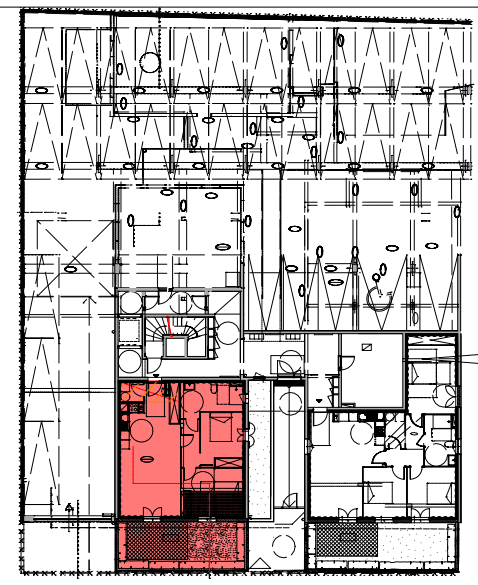

date 16.12.2024

ARCHITECTE :
Atelier ABADIE Vincent Architecte DPLG
n°11 Avenue d'Etienne / 64200 Biarritz
Tel: 06.43.03.08.37
@: architecte.dplg.abadie@orange.fr

NOTA :
DES MODIFICATIONS SONT SUSCEPTIBLES D'ETRE APPORTEES A CE PLAN EN FONCTION DES NECESSITES TECHNIQUES DE TOUTE NATURE ET DES TOLERANCES D'EXECUTION.
LES SURFACES INDIQUEES SONT APPROXIMATIVES. LES RETOMBEES, FAUX-PLAFONDS, SOFFITES, GAINES, AINSI QUE L'EQUIPEMENT, SONT FIGURES A TITRE INDICATIF.
Ind A - 19.12.2024 - modif gaines + sbd + dgt + cellier + entrée / Ind B - 20.01.2025 - modif gaines + cartouche + cellier + sde rdv 17.01.25 -/Ind C - Modif suite mail LE COL 28.01.25 /Ind D - Modif suite mail LE COL 06.02.25/Ind E - Modif suite RDV LE COL 11/17.02.25/Ind F - Modif suite RDV LE COL 13.03.25