


PROGRAMME IMMOBILIER

Rue Burdin Bidea & Rue Oletako Bidea
64310 ASCAIN

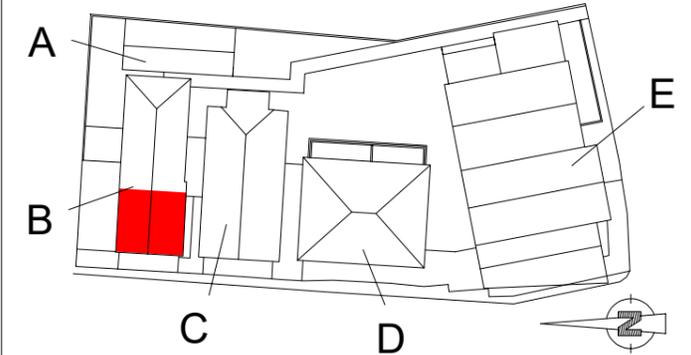

BATIMENT B - APT B 12 - T3 - R+1



LOGGIA	7.21m ²	ENTREE	2.78m ²
		CELLIER	1.96m ²
		CUIS/SEJ	27.36m ²
		DGT	1.74m ²
		SdE	5.52m ²
		CH 1 + PL	11.47m ²
		CHAMBRE 2	11.48m ²

SURFACE HABITABLE 62.31m²



date 16.12.2024

ARCHITECTE :
Atelier ABADIE Vincent Architecte DPLG
 n°11 Avenue d'Etienne / 64200 Biarritz
 Tel: 06.43.03.08.37
 @: architecte.dplg.abadie@orange.fr

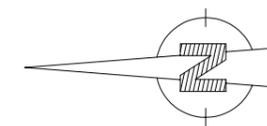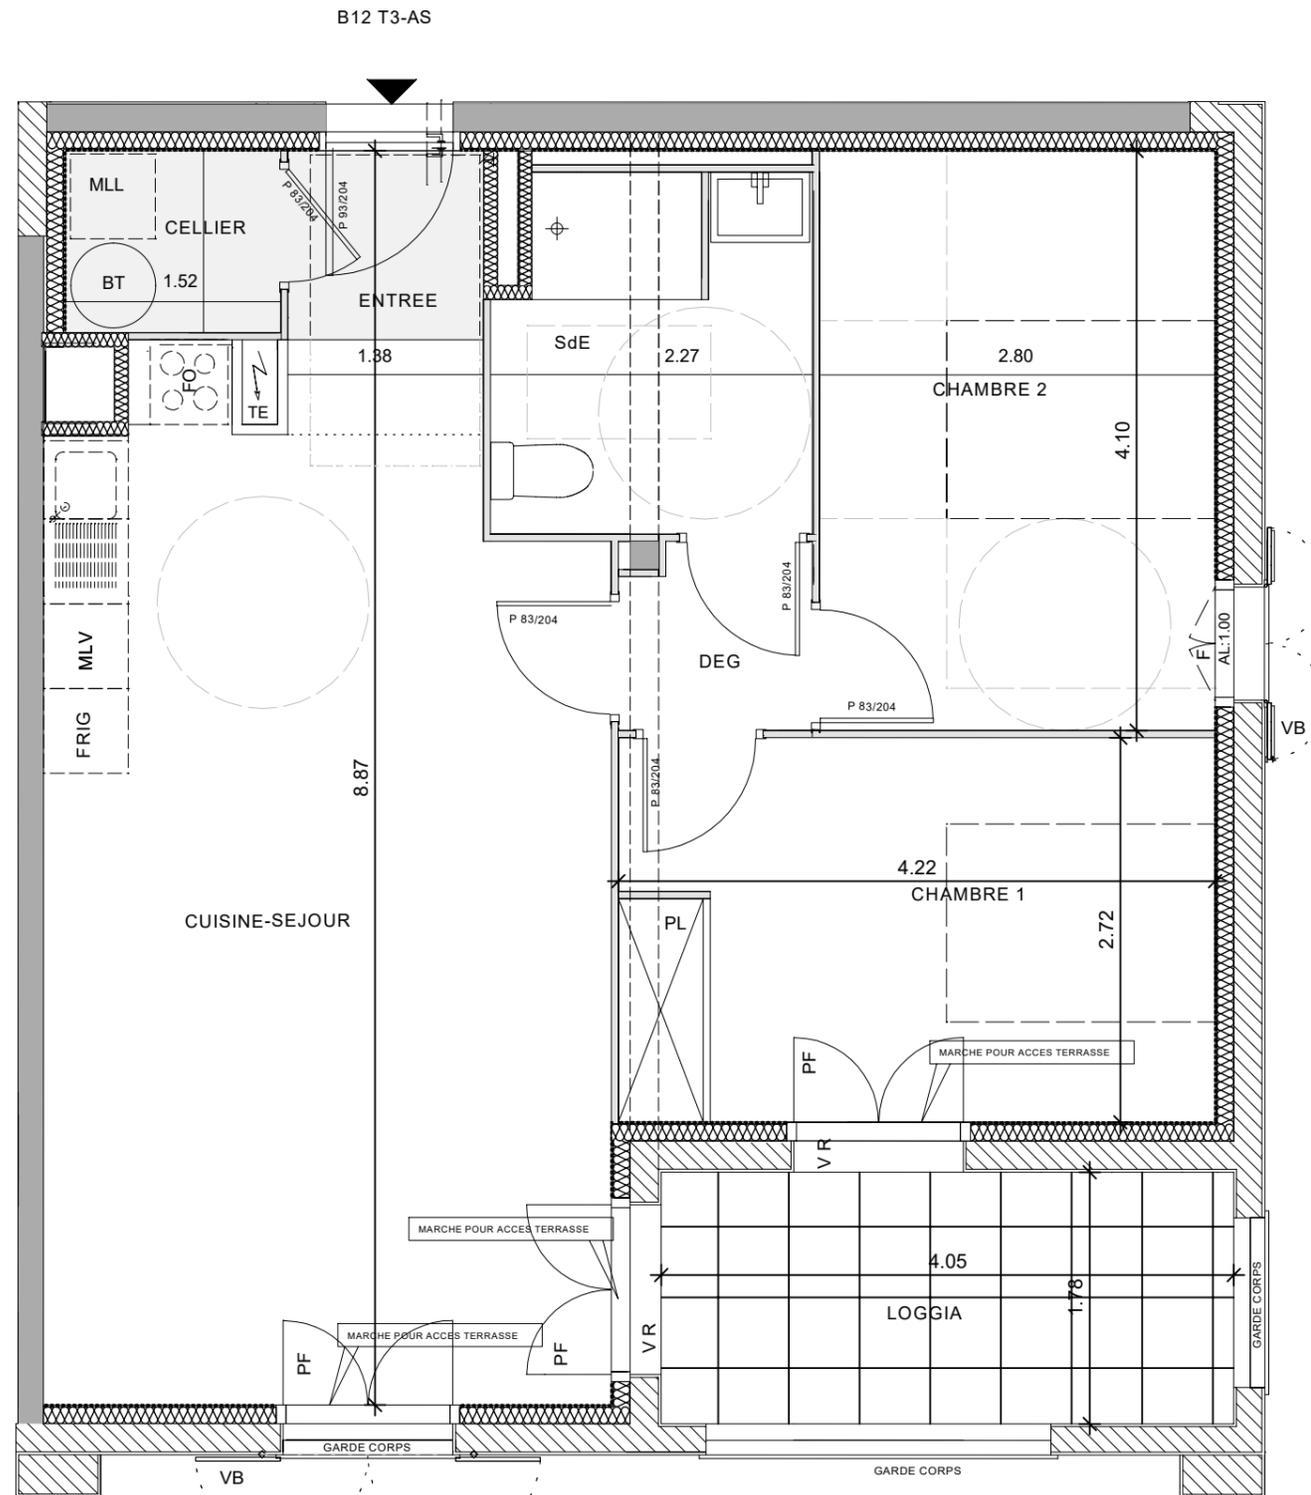

LEGENDE

F Fenêtres	R Réfrigérateur
PF Porte Fenêtres	LL Lave Linge
VB Volet BOIS	LV Lave Vaiselle
PL Placard	FO Four
TE Tableau Electrique	VR Volet Roulant
□ Faux Plafond	



NOTA :
 DES MODIFICATIONS SONT SUSCEPTIBLES D'ETRE APPORTEES A CE PLAN EN FONCTION DES NECESSITES TECHNIQUES DE TOUTE NATURE ET DES TOLERANCES D'EXECUTION.
 LES SURFACES INDIQUEES SONT APPROXIMATIVES. LES RETOMBES, FAUX-PLAFONDS, SOFFITES, GAINES, AINSI QUE L'EQUIPEMENT, SONT FIGURES A TITRE INDICATIF.
 Ind A - Modif suite mail LE COL 28.01.25 /Ind B - Modif suite mail LE COL 06.02.25 /Ind C - Modif suite RDV LE COL 11/17.02.25 /Ind D - Modif suite RDV LE COL 12.03.25