


PROGRAMME IMMOBILIER


Rue Burdin Bidea & Rue Oletako Bidea
64310 ASCAIN

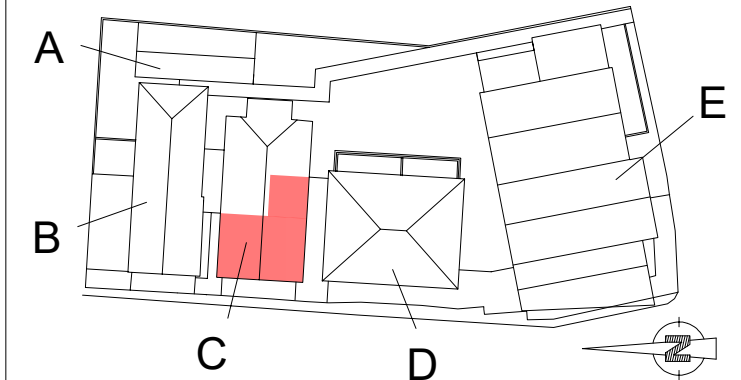


BATIMENT C - APT C 01 - T4 - RDC

TERRASSE	8.78m ²	CELLIER	2.98m ²
JARDIN	21.63m ²	CUIS/SEJ	29.10m ²
		DGT	5.73m ²
		SdB	6.93m ²
		CH 1 + PL	16.52m ²
		CHAMBRE 2	10.36m ²
		CHAMBRE 3	9.01m ²


SURFACE HABITABLE 80.63 m²

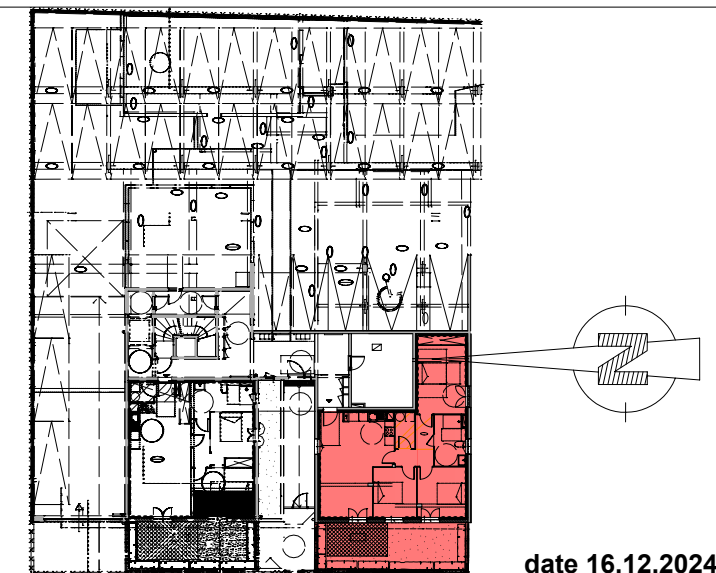

ARCHITECTE :
Atelier ABADIE Vincent Architecte DPLG
n°11 Avenue d'Etienne / 64200 Biarritz
Tel: 06.43.03.08.37
@: architecte.dplg.abadie@orange.fr

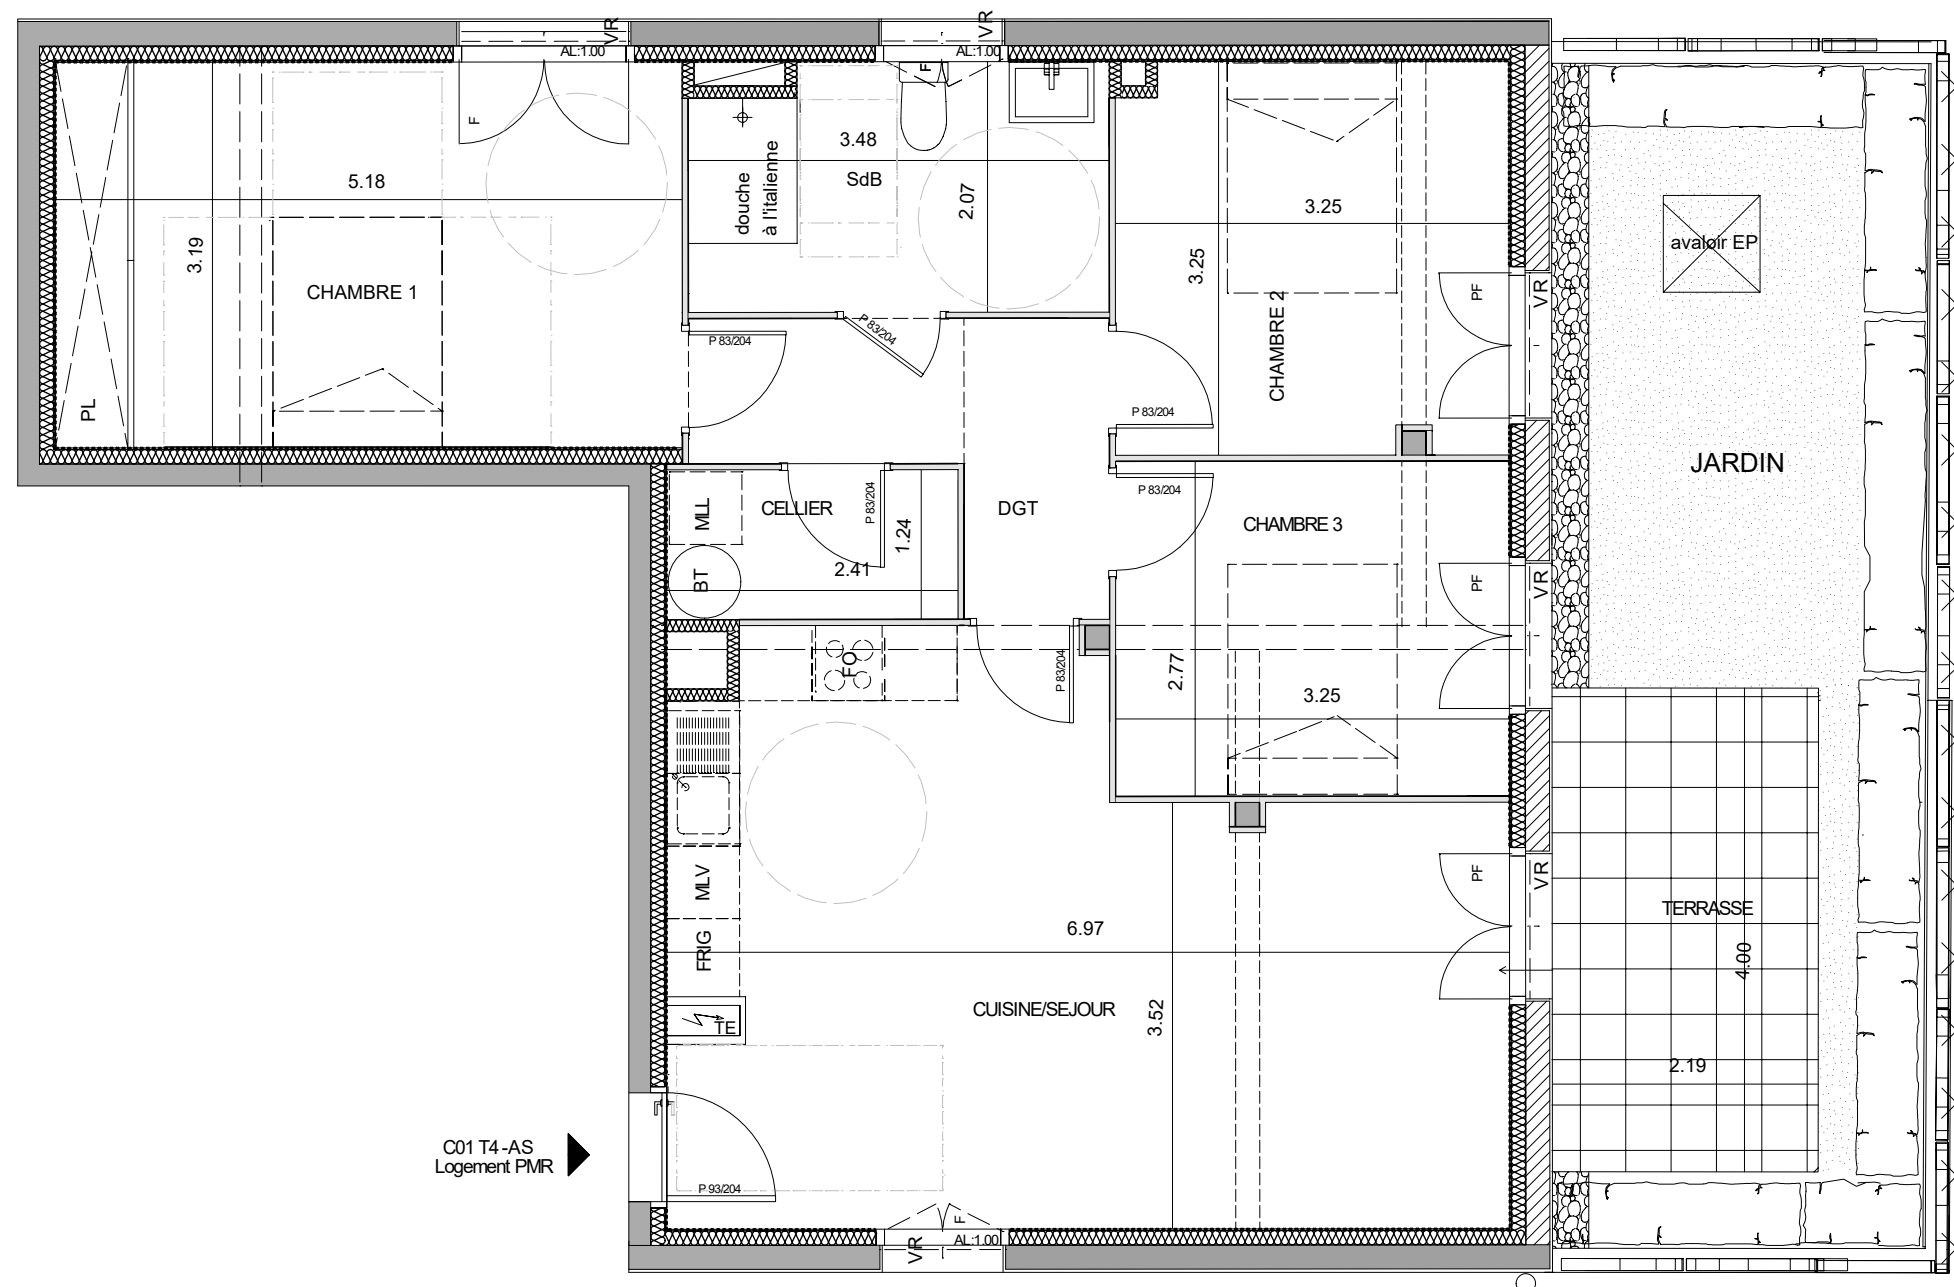

LEGENDE	
F Fenêtres	R Réfrigérateur
PF Porte Fenêtres	LL Lave Linge
VB Volet BOIS	LV Lave Vaisselle
PL Placard	FO Four
TE Tableau Electrique	VR Volet Roulant
Faux Plafond	Bandes Stériles
Haie Végétale	Laise

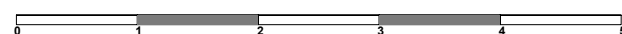

NOTA :
DES MODIFICATIONS SONT SUSCEPTIBLES D'ETRE APPORTEES A CE PLAN EN FONCTION DES NECESSITES TECHNIQUES DE TOUTE NATURE ET DES TOLERANCES D'EXECUTION.
LES SURFACES INDIQUEES SONT APPROXIMATIVES. LES RETOMBES, FAUX-PLAFONDS, SOFFITES, GAINES, AINSI QUE L'EQUIPEMENT, SONT FIGURES A TITRE INDICATIF.
Ind A - Modif suite mail LE COL 28.01.25 /Ind B - Modif suite mail LE COL 06.02.25 /Ind C - Modif suite RDV LE COL 11/17.02.25 /Ind D - Modif suite RDV LE COL 13.03.25