


PROGRAMME IMMOBILIER


Rue Burdin Bidea & Rue Oletako Bidea
64310 ASCAIN

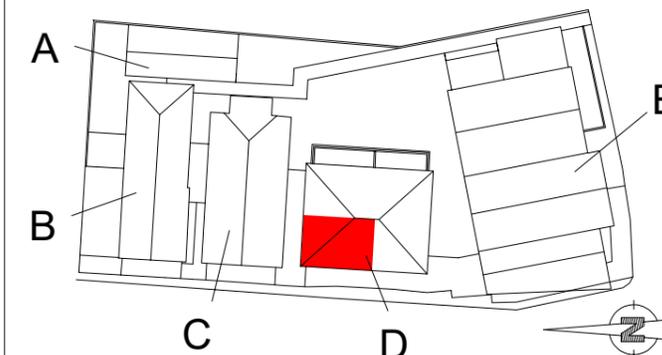

BATIMENT D - APT D 12 - T2 - R+1



LOGGIA	6.41m ²	ENTREE	4.44m ²
		CELLIER	1.76m ²
		CUIS/SEJ	28.64m ²
		DGT	1.51m ²
		SdE	5.46m ²
		CHAMBRE 1	11.84m ²

SURFACE HABITABLE 53.65m²

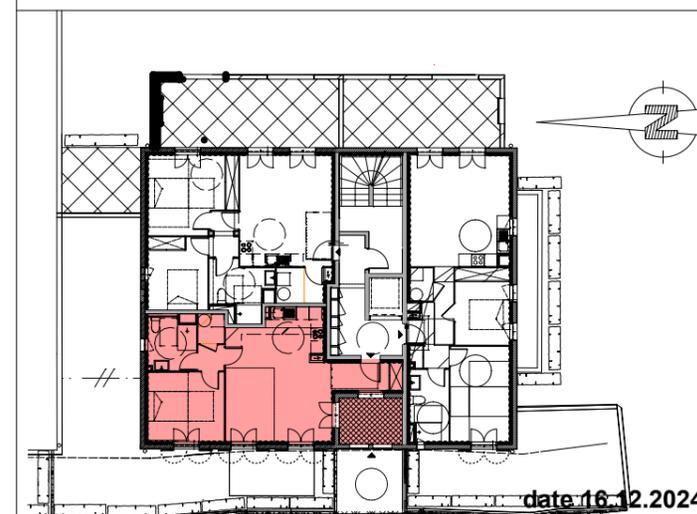

date 16.12.2024

ARCHITECTE :
Atelier ABADIE Vincent Architecte DPLG
n°11 Avenue d'Etienne / 64200 Biarritz
Tel: 06.43.03.08.37
@: architecte.dplg.abadie@orange.fr

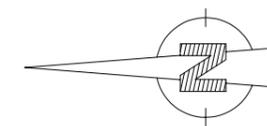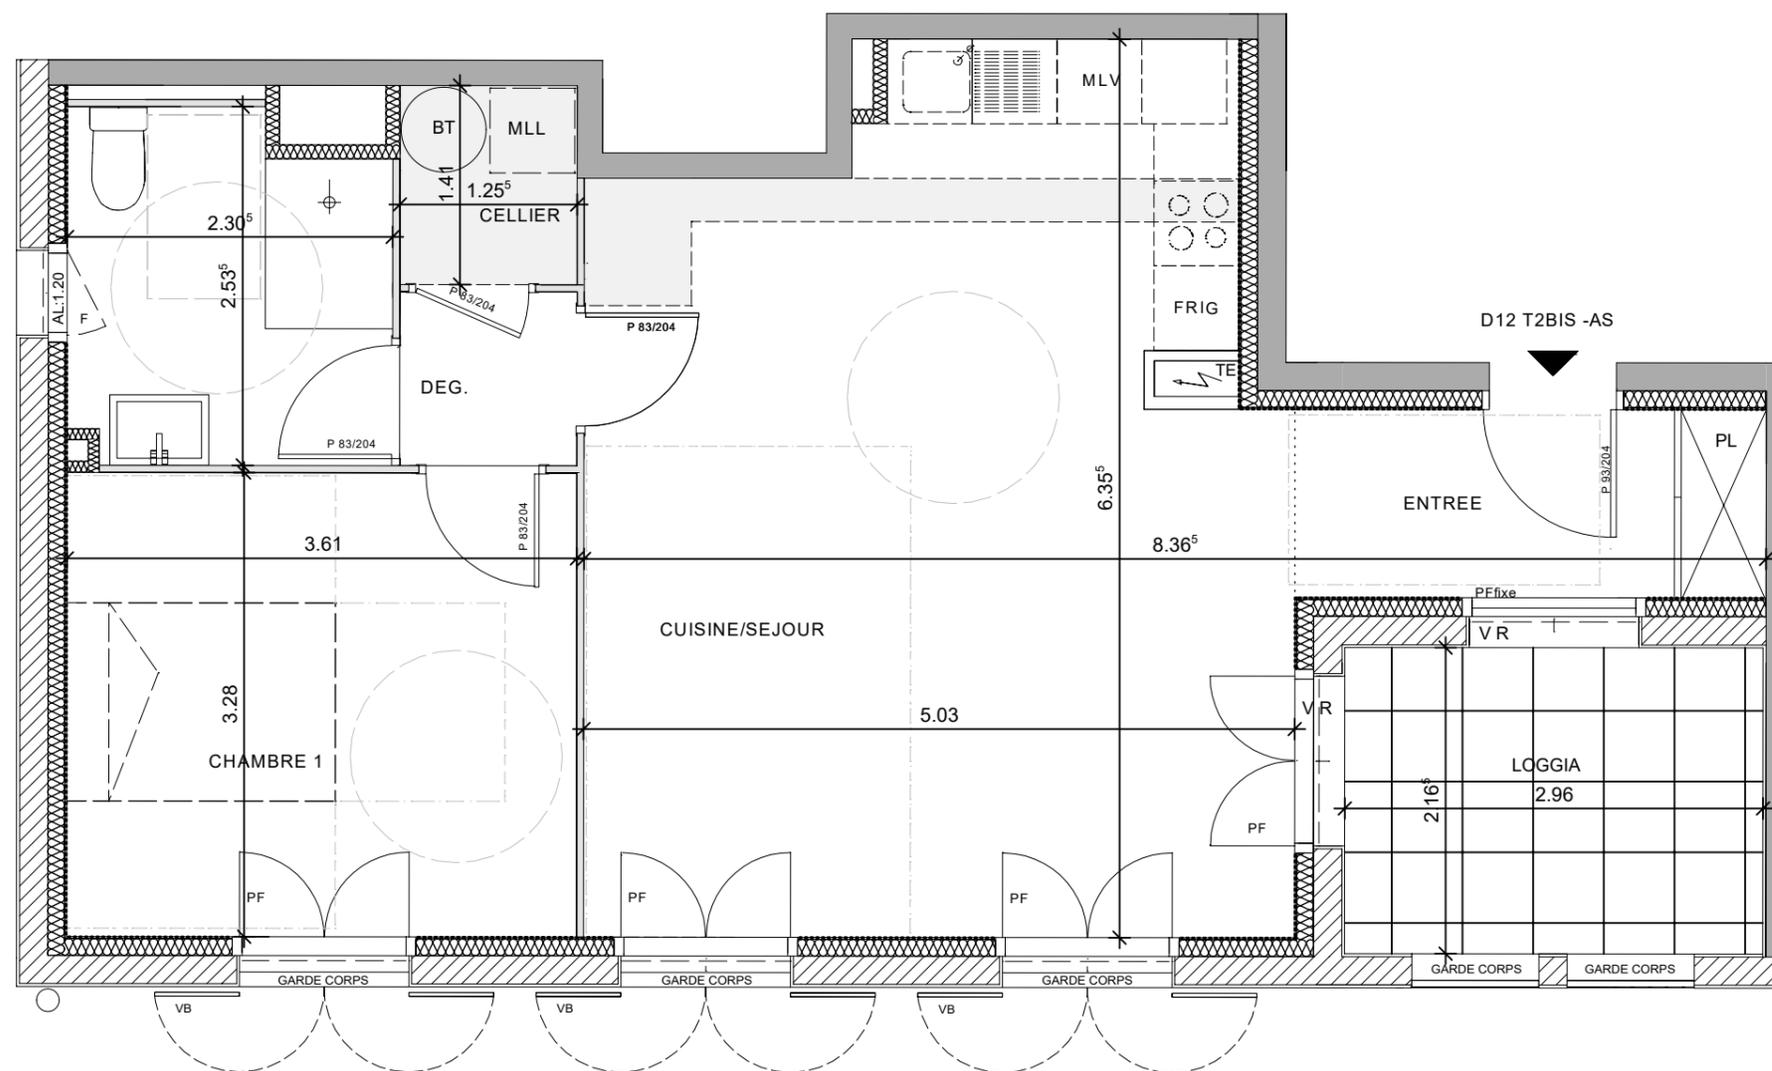

LEGENDE

F Fenêtres	R Réfrigérateur
PF Porte Fenêtres	LL Lave Linge
VB Volet BOIS	LV Lave Vaisselle
PL Placard	FO Four
TE Tableau Electrique	VR Volet Roulant
□ Faux Plafond	



NOTA :
DES MODIFICATIONS SONT SUSCEPTIBLES D'ETRE APPORTEES A CE PLAN EN FONCTION DES NECESSITES TECHNIQUES DE TOUTE NATURE ET DES TOLERANCES D'EXECUTION.
LES SURFACES INDIQUEES SONT APPROXIMATIVES. LES RETOMBES, FAUX-PLAFONDS, SOFFITES, GAINES, AINSI QUE L'EQUIPEMENT, SONT FIGURES A TITRE INDICATIF.
Ind A - Modif suite mail LE COL 28.01.25 /Ind B - Modif suite mail LE COL 06.02.25 /Ind C - Modif suite RDV LE COL 11/17.02.25 /Ind D - Modif suite RDV LE COL 12.03.25