


LEGENDE


F	Fenêtres	R	Réfrigérateur
PF	Porte Fenêtres	LL	Lave Linge
VB	Volet BOIS	LV	Lave Vaisselle
TE	Tableau Electrique	FO	Four
	Faux Plafond (hsp.2.50m)	VR	Volet Roulant
	Faux Plafond (hsp.2.20m)	PL	Placard

NOTA :
DES MODIFICATIONS SONT SUSCEPTIBLES D'ETRE APPORTEES A CE PLAN EN FONCTION DES NECESSITES TECHNIQUES DE TOUTE NATURE ET DES TOLERANCES D'EXECUTION.
LES SURFACES INDIQUEES SONT APPROXIMATIVES. LES RETOMBES, FAUX-PLAFONDS, SOFFITES, GAINES, AINSI QUE L'EQUIPEMENT, SONT FIGURES A TITRE INDICATIF.
Ind A - Modif suite mail LE COL 28.01.25 / Ind B - Modif suite mail LE COL 06.02.25 /Ind C - Modif suite RDV LE COL 11/17.02.25 /Ind D - Modif suite RDV LE COL 12.03.25

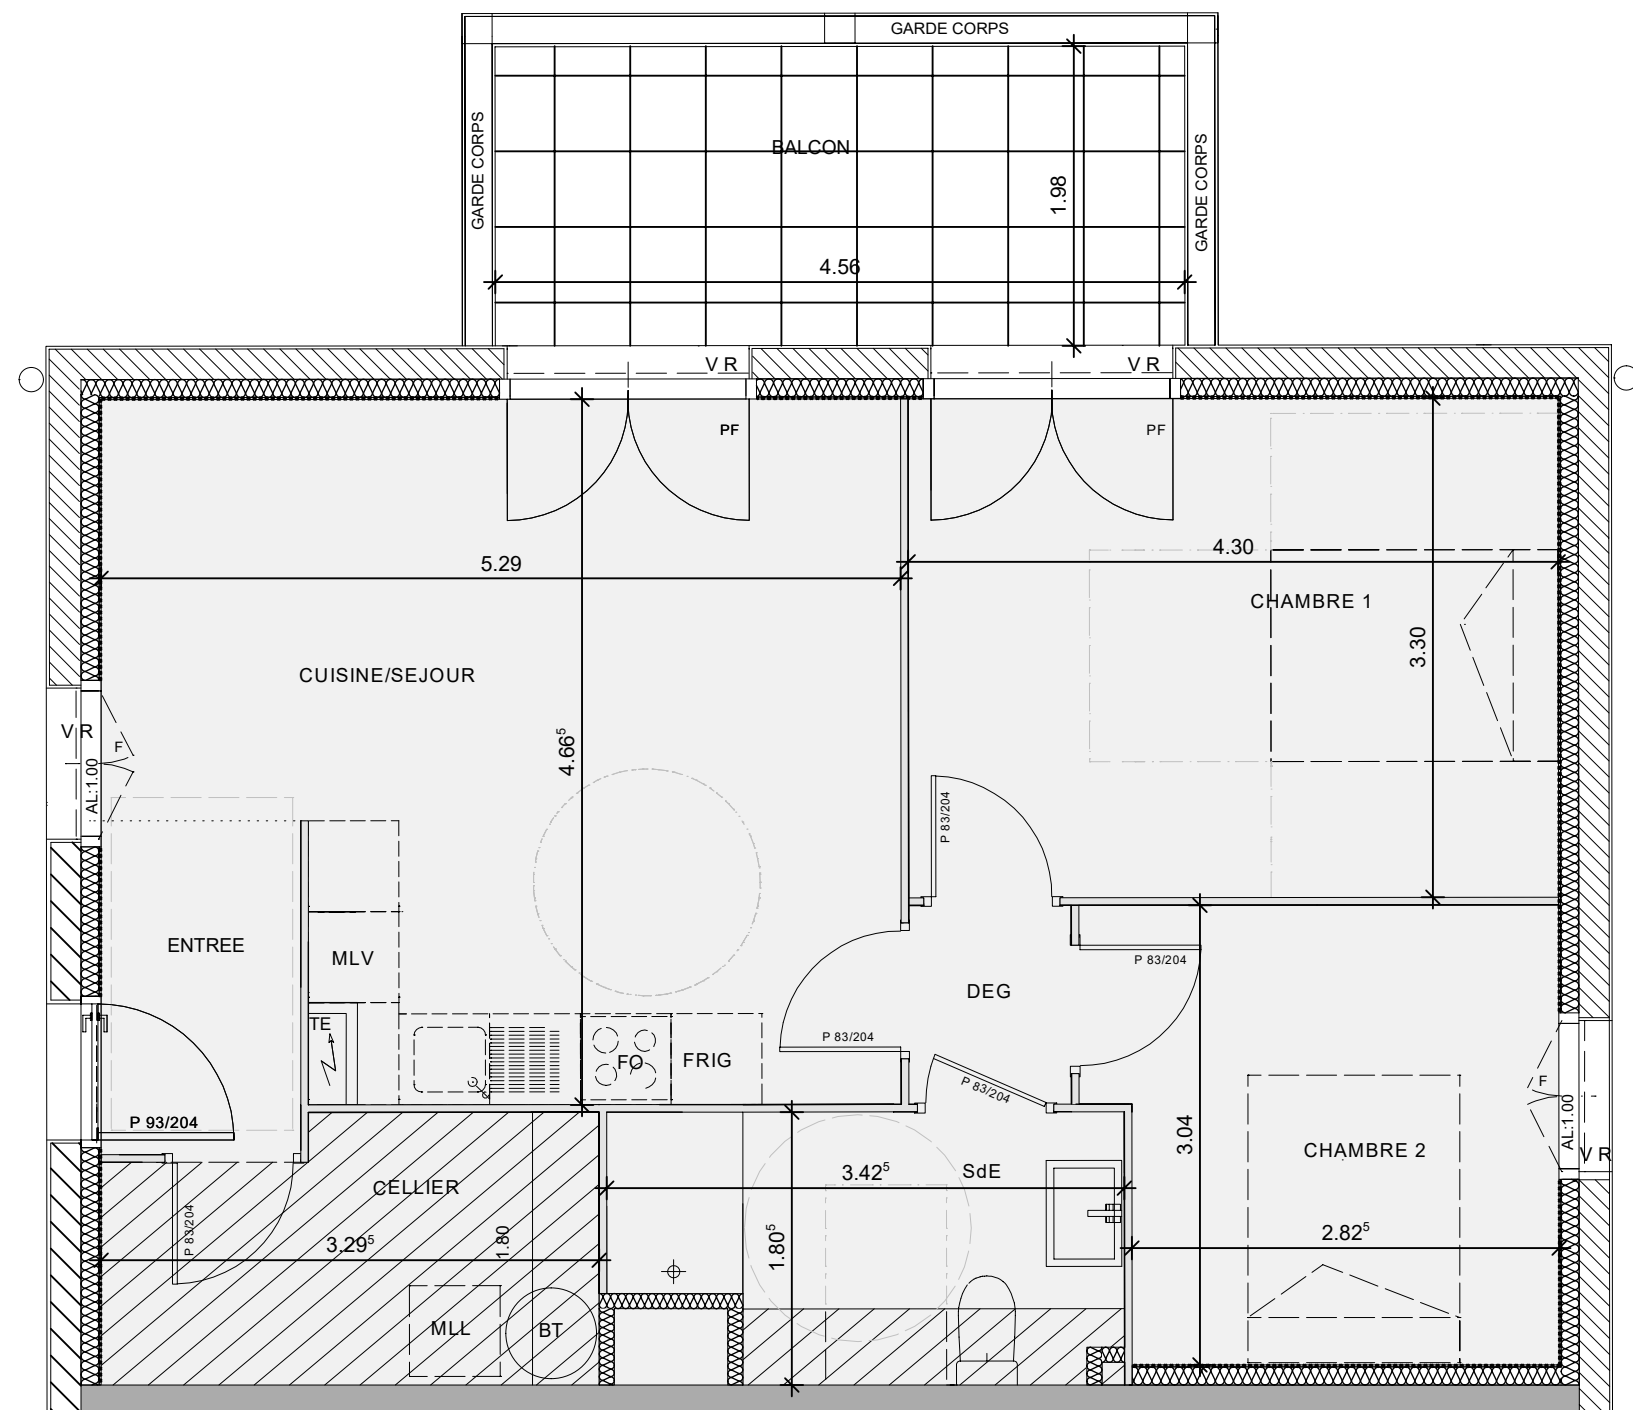

LE COL
73 RUE DE LAMOULY
BP 133 - 64601 ANGLET CEDEX -


PROGRAMME IMMOBILIER
Rue Burdin Bidea & Rue Oletako Bidea
64310 ASCAIN

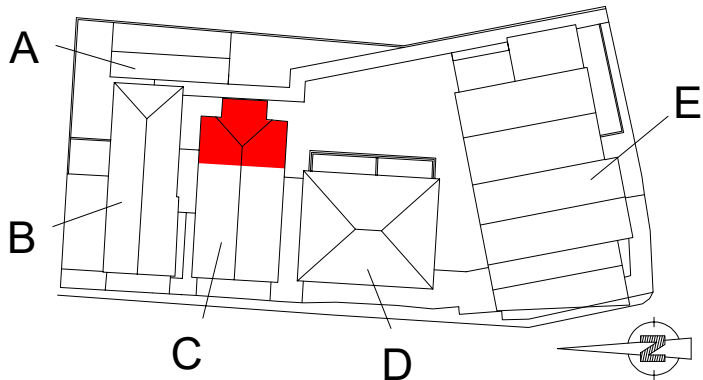

BATIMENT C - APT C 22 - T3 - R+2

BALCON	9.01m ²	ENTREE	2.91m ²
		CELLIER	5.48m ²
		CUIS/SEJ	21.88m ²
		DGT	1.41m ²
		SdE	5.57m ²
		CHAMBRE 1	14.18m ²
		CHAMBRE 2	9.05m ²

SURFACE HABITABLE 60.48m²

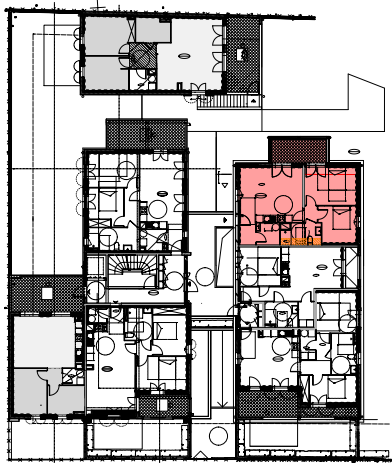

date 16.12.2024

ARCHITECTE :
Atelier ABADIE Vincent Architecte DPLG
n°11 Avenue d'Etienne / 64200 Biarritz
Tel: 06.43.03.08.37
@: architecte.dplg.abadie@orange.fr