


Basse Consommation, Haute Solidarité



BÂTIMENT	B
N° APPARTEMENT.....	B12
TYPE	T2
NIVEAU	R+1

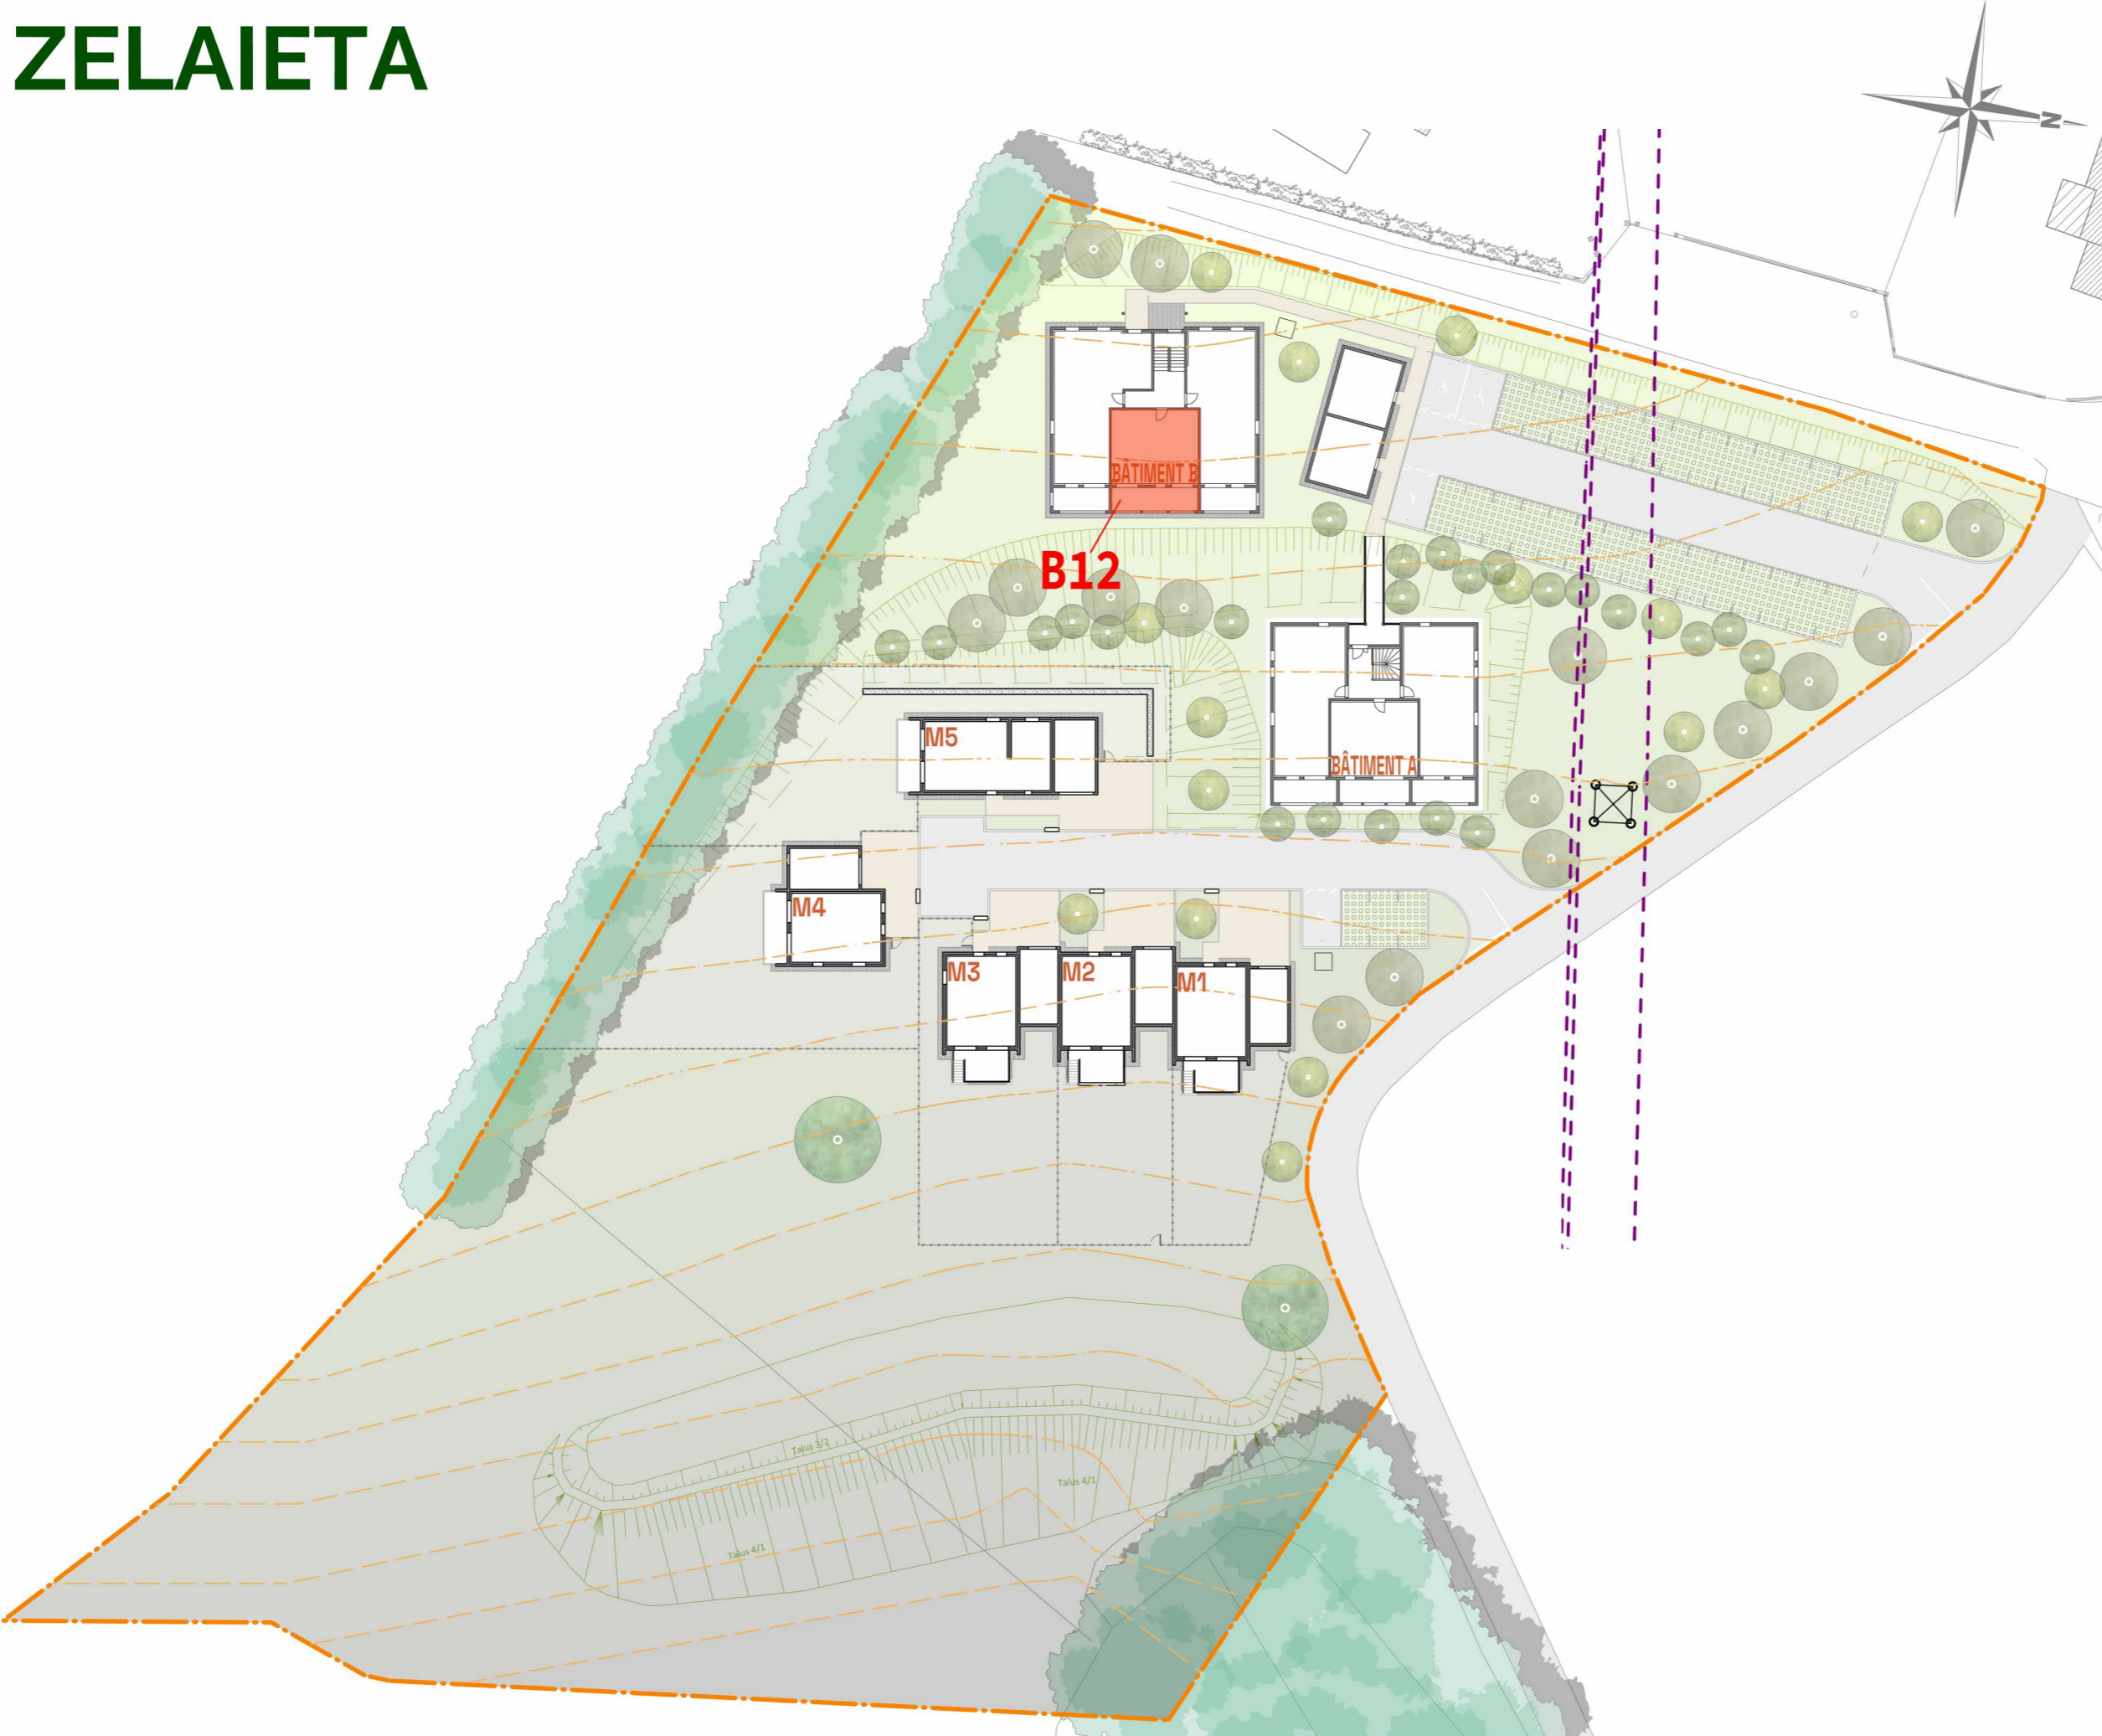


REPERAGE

SIGNATURE

DATE 27/02/2026
 INDICE 0

Nota: Les côtes et surfaces sont mentionnées à titre indicatif et sont susceptibles de variation dans les tolérances du contrat de réservation. La hauteur sous plafond, sauf indications contraires, est d'environ 2.50 m.
 Les gaines et les soffites sont mentionnés à titre indicatif et sont susceptibles de légères variations ou créations en fonction d'impératifs techniques ou administratifs. L'emplacement des éléments de cuisine est mentionné à titre indicatif.

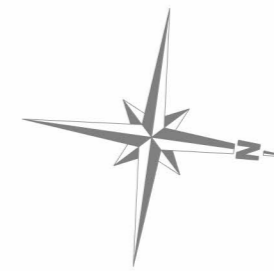

Basse Consommation, Haute Solidarité




BÂTIMENT B
 N° APPARTEMENT B12
 TYPE T2
 NIVEAU R+1

SURFACES

CELLIER	2.23 m ²
S.d.E/WC	5.37 m ²
CHAMBRE	11.35 m ²
SÉJOUR/CUISINE.....	26.71 m ²

TOTAL SURFACE HABITABLE = 45.66 m²

TERRASSE 15.06 m²

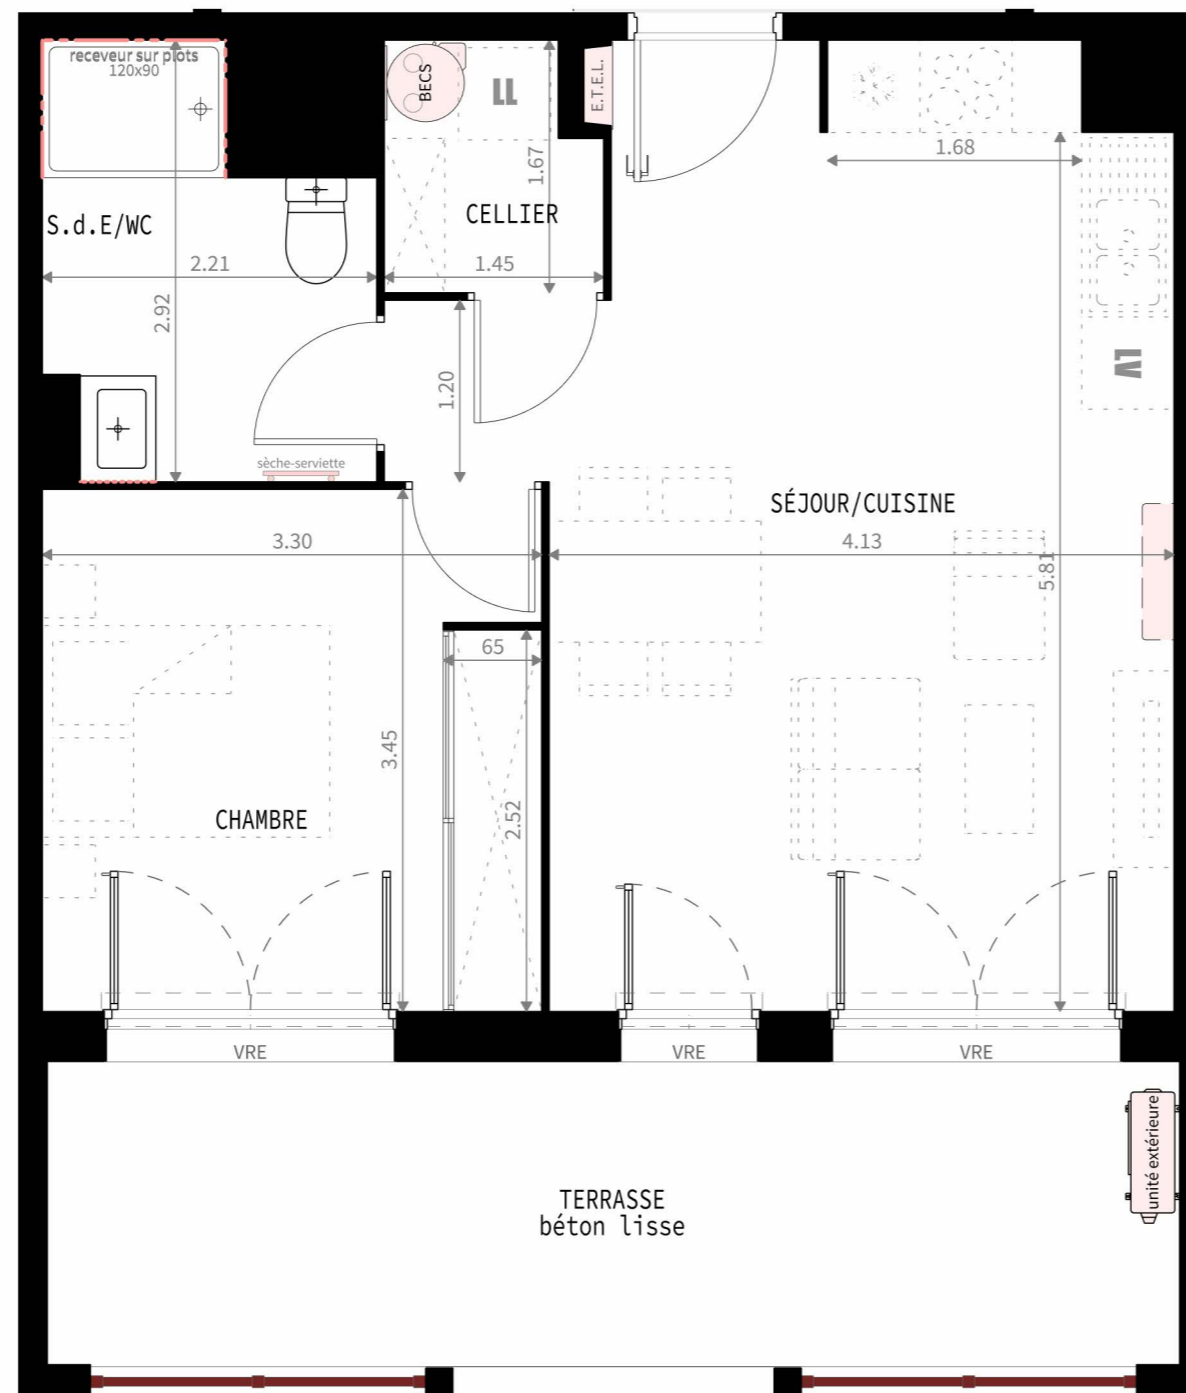

LEGENDE

- Ballon thermodynamique
- Tableau électrique
- Pompe à chaleur
- Unité climatisation
- Sèche-serviette
- Faïence toute hauteur
- Faïence hauteur 3 rangs
- Faux-plafond (hsp environ 2.30 m)

SIGNATURE



Nota: Les côtes et surfaces sont mentionnées à titre indicatif et sont susceptibles de variation dans les tolérances du contrat de réservation. La hauteur sous plafond, sauf indications contraires, est d'environ 2.50 m. Les gaines et les soffites sont mentionnés à titre indicatif et sont susceptibles de légères variations ou créations en fonction d'impératifs techniques ou administratifs. L'emplacement des éléments de cuisine est mentionné à titre indicatif.