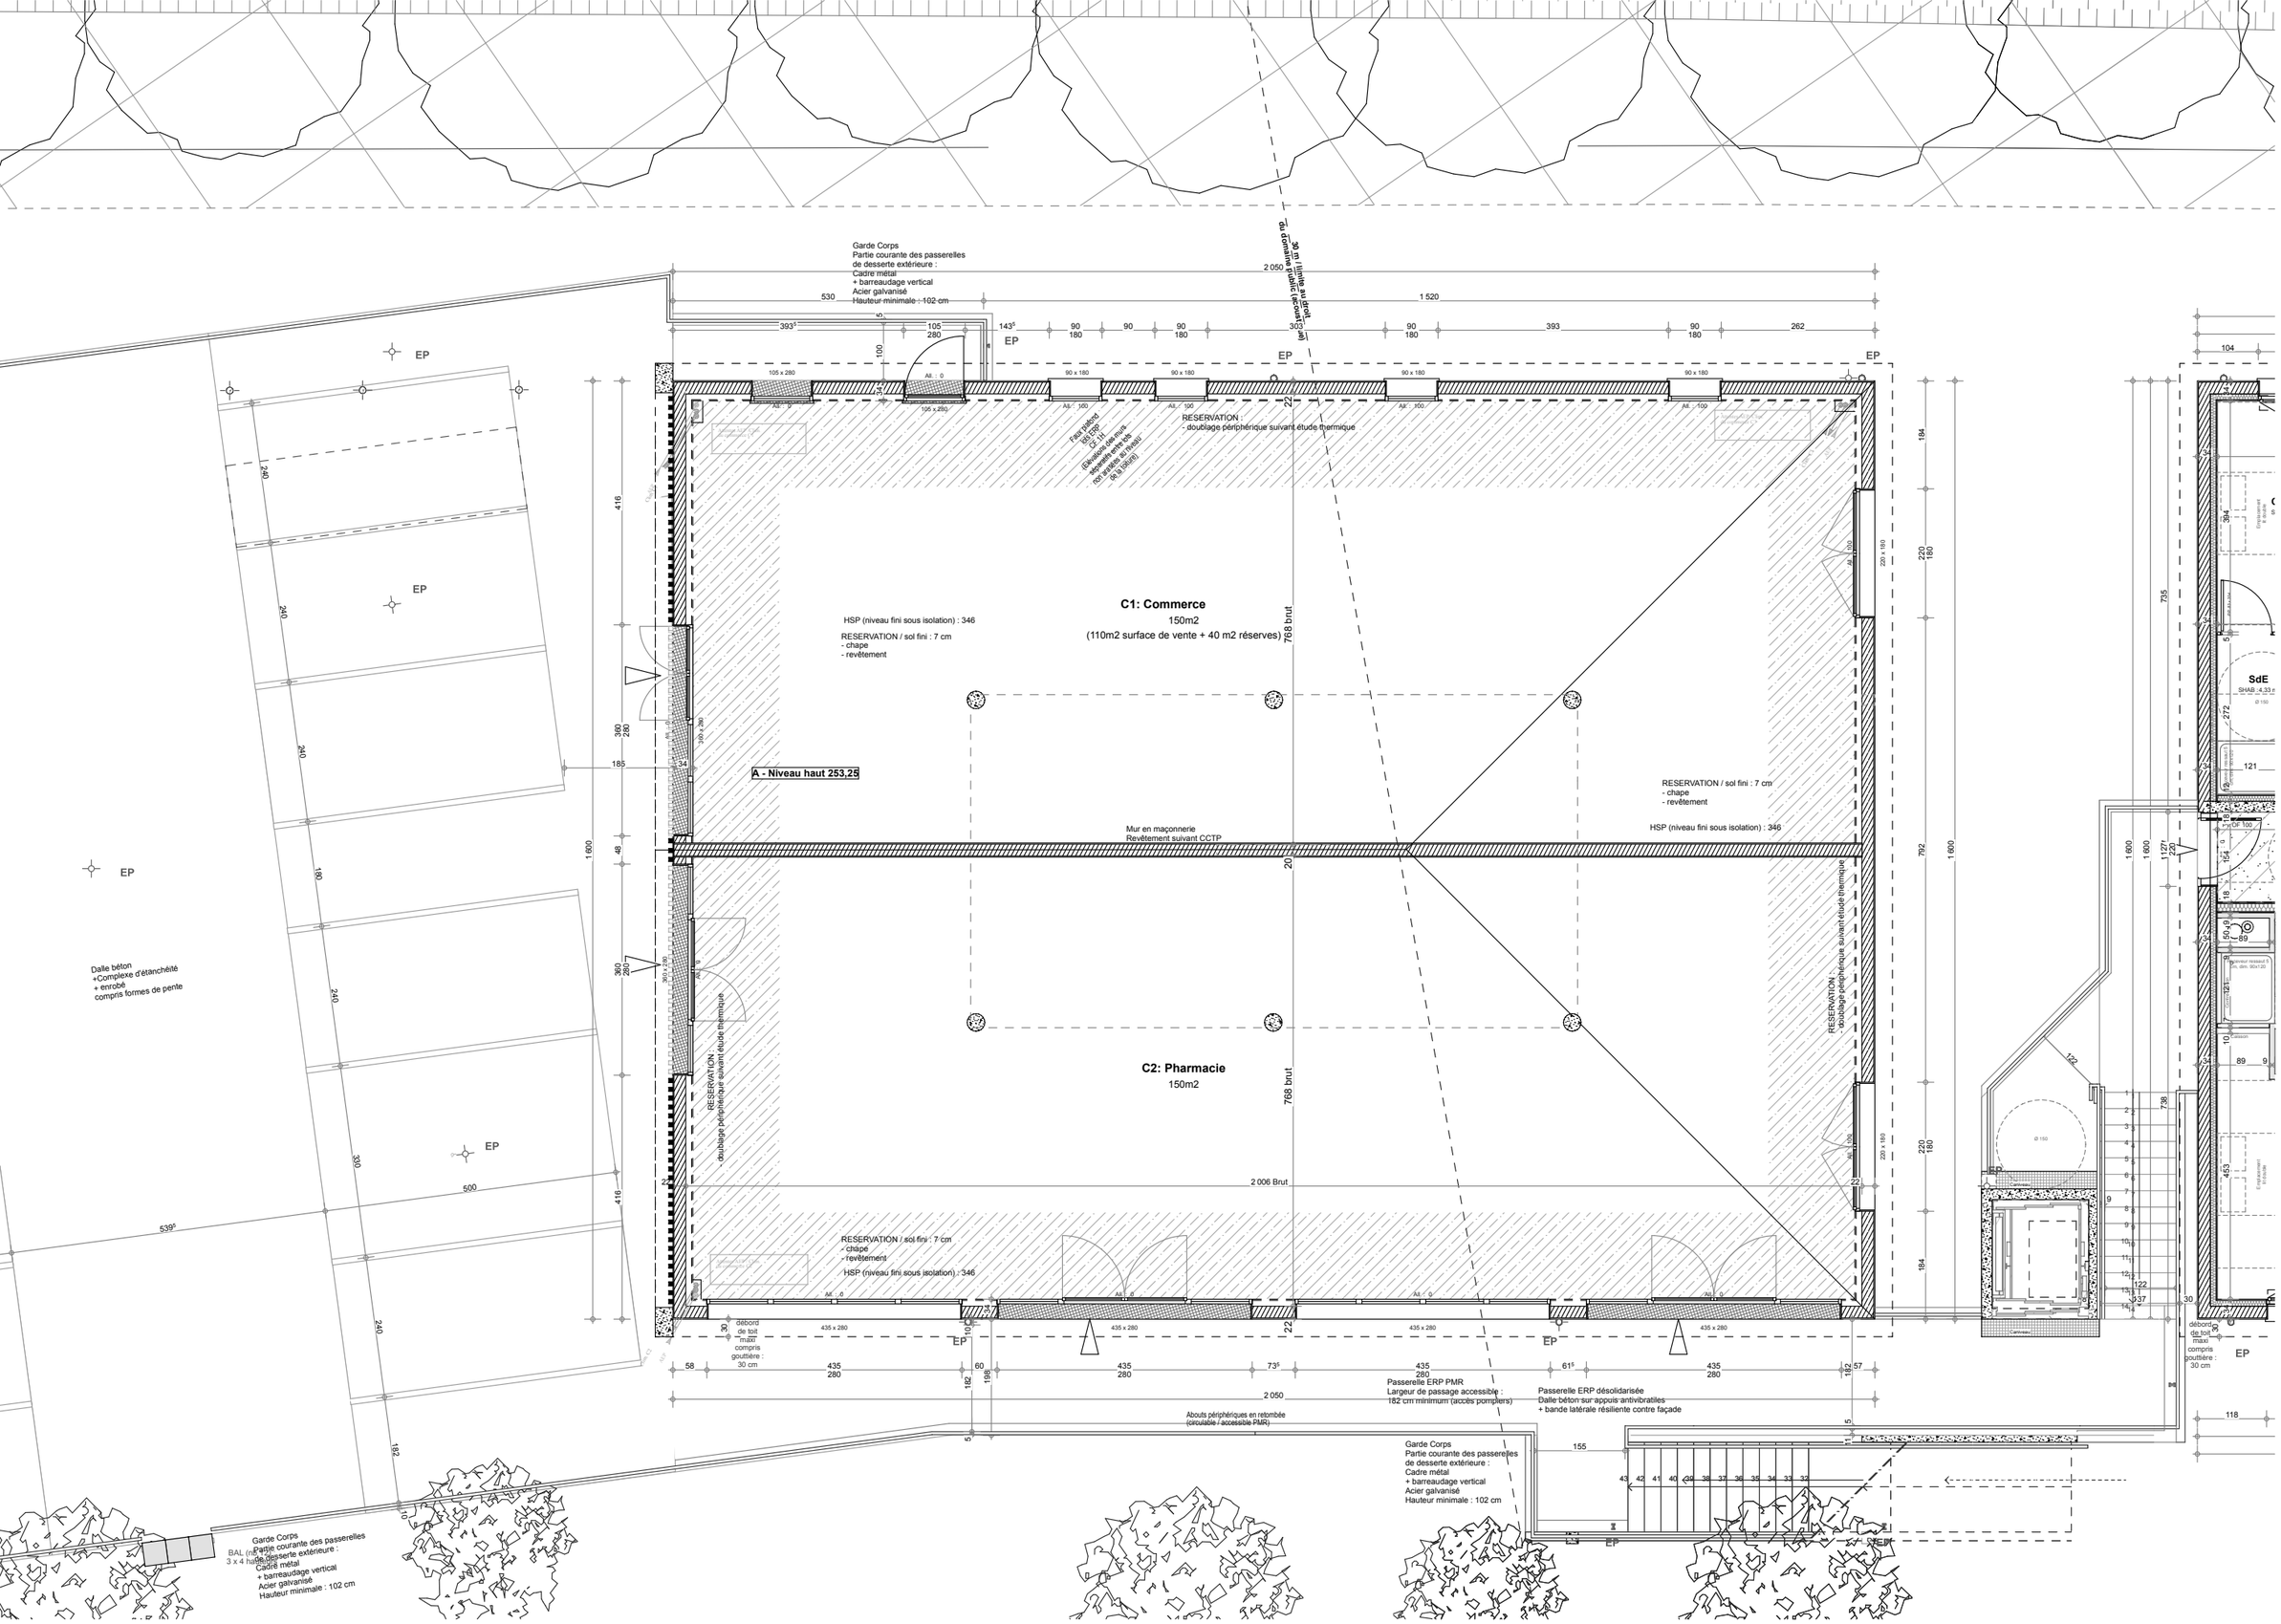

Le COL	**PROGRAMME DE CONSTRUCTION DE COMMERCES, SERVICES, LOGEMENTS** **VIGOULET AUZIL** 31 320 - 10, avenue des Coteaux / Lotissement l'Ecrin Vert 000 AC n°346, 347 (Macro-lot) | PLU de la commune de VIGOULET AUZIL - projet de modification n°1	JG	**DCE**	**Echelle:**1:100 - Format A3	**A - Niveau haut - Zones d'implantation des descentes EP proscrites**	**06-10** **Date : 03.05.2022**